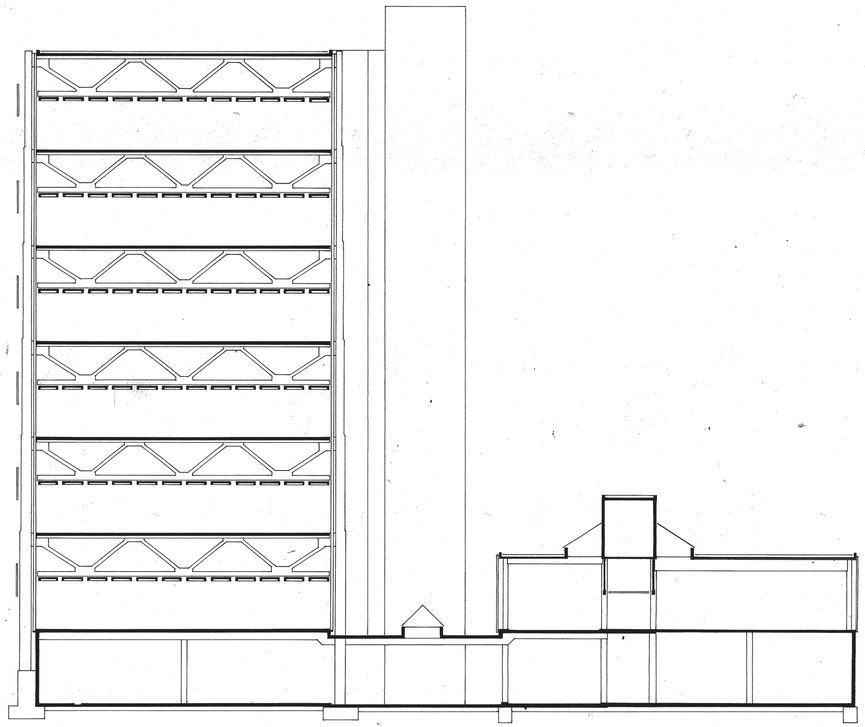

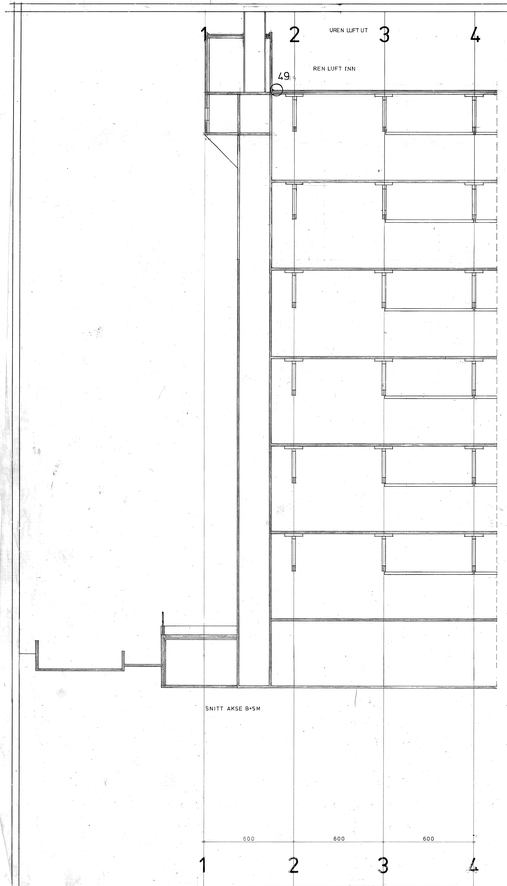

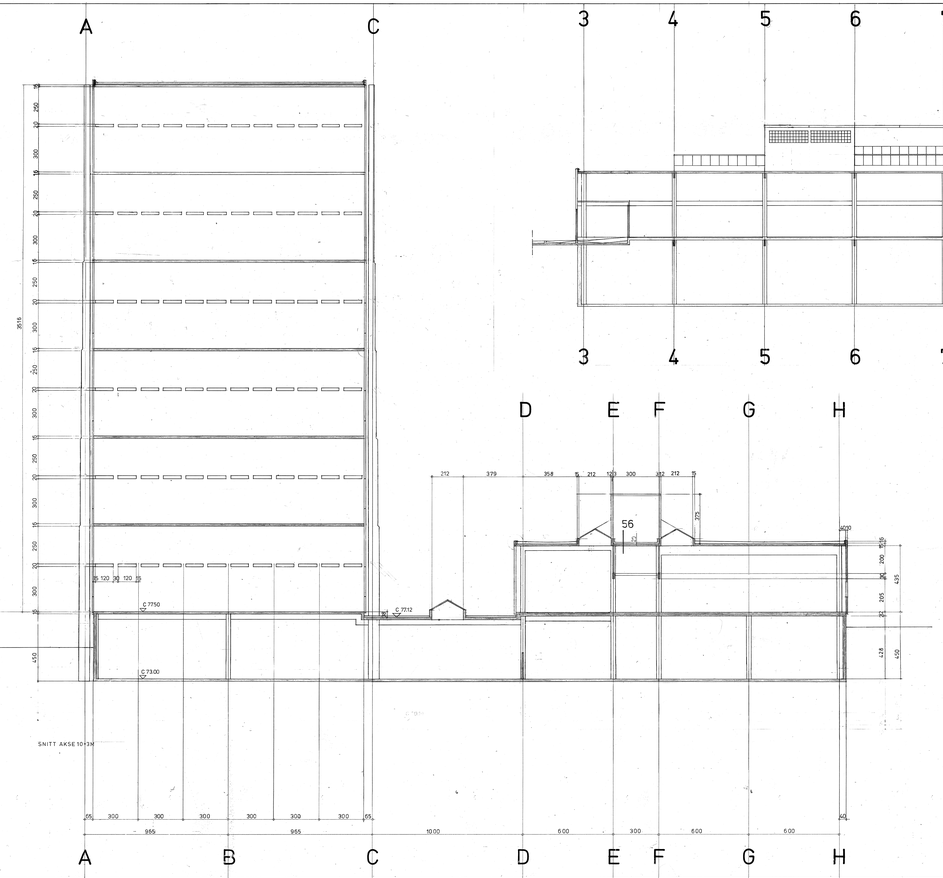

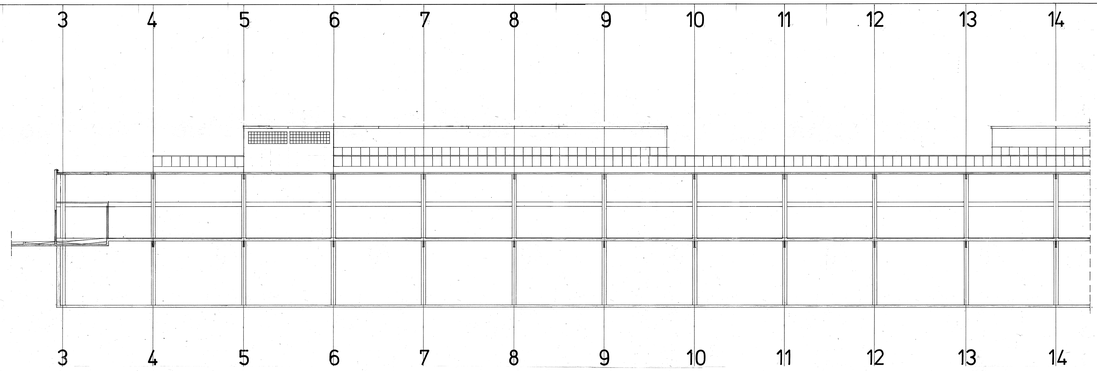

FOR DETALJER LETTE YTTERVEGGER SE TEGNING:
(31)YA2 0021
(31)YA2 0022
FOR DETALJENE 49 OG 56
SE TEGN:(49) YA3 0310
(49) YA3 0320

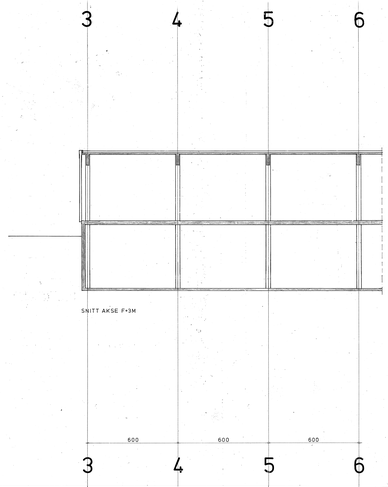

14	FJERNET ETASJE 19 - RETTET HØYDEANGIVELSE	TJ	17.6.72
13	GLASSMYGGSTEN JUSTERT	TJ	29.5.72
12	OVERLYS REDUSERT	TK	7.1.72
11	DETALJENE 49.56 INNTEGNET	TS	12.1.72
10	RETTET TAK OG DAVLSJAKTER ETG 81.90	TS	7.12.72
09	RETTET MÅLSETTING OG TAK	AF	25-4-72
08	RETTET VENTILASJONSROM	AF	10-3-72
07	RETTET RAMPER. DRAGER INNTGN. SNITT I OVERLYS	AF	3-3-72
06	GULVSITER RETTET	AF	28-2-72
05	SOG 6 ETG INNTEGNET	AF	24-2-72

UTGAVE RETTELSEN GJELDER SIGN. DATO

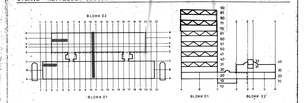

OSLO KOMMUNE - BYGGEDIREKTØREN, SØRKEDALSVEIEN 37, OSLO 3, TLF. 49 58 50

ULLEVÅL SYKEHUS - PATOLOGISK LABORATORIUM, MIKROBIOLOGISK LABORATORIUM OG UNDERVISNINGSLOKALER FOR UNIVERSITETET.

TEGN. NR.: (99)YA3 0171 UTG 14

(99)YA3.0171 TVERRSNITT.

BLOKK 01, ETASJE 99
BLOKK 02, ETASJE 99

UTG. 04 AV 15.09.71

ARKITEKT BYGGEDIREKTØREN V/ARKITEKT HARALD TØRUM
MEDARBEIDENDE ARKITEKT ODD BØTHE.

BYGGEDIREKTØRENS ARKIVNUMMER: OPPDRAG: TEGN. NR.:

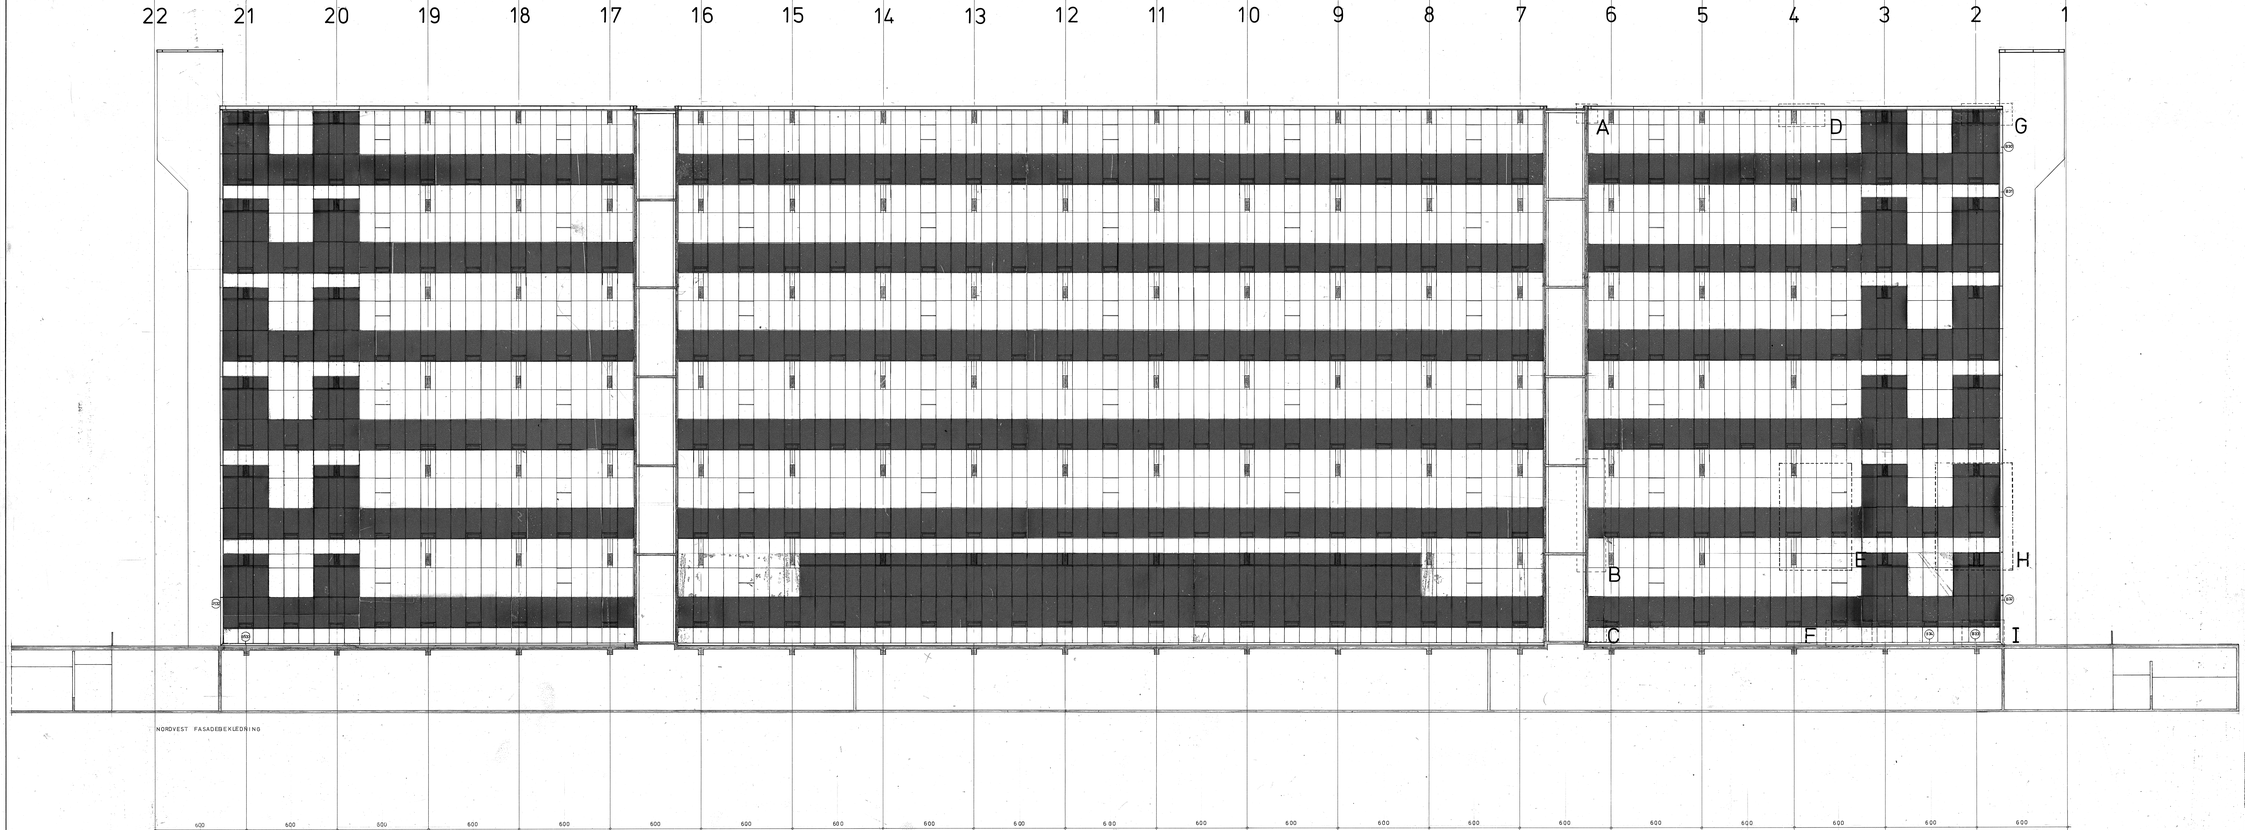

FOR UTSNITT A-I
SE TEGNING: (99) YA3 0701
FOR BESLAG
SE TEGN: (49) YA3 0330

09	KORRIGERT ANBUD	25 6 74
08	DOBBLIDSHOLT	ER 16 2 73
07	GESIMS OAVLSJAKTER JUSTERT. REF BESAG INNTEGN.	TS 12 1 73
06	GESIMS JUSTERT	TK 12 12 72
05	FASADE JUSTERT. ETASJE 30 MELLOM AKSE 16-7	TK 28 11 72
04	RÖYKLIKE INNTEGN. UTSN. E OG H SUPPLERT. GESIMSLOSN. I TEKN. TÅRN. RETTET,TS	26 10 72
03	FASADEPLATER I TEKN. TÅRN	
02	5.00 6.ETG. INNTEGN. RETTET RAMPER	AF 6-3-72

UTGAVE RETTELSEN GJELDER. SIGN. DATO

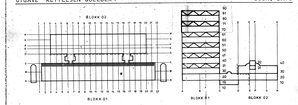

OSLO KOMMUNE - BYGGEDIREKTØREN, SØRKEDALSVEIEN 37, OSLO 3, TLF. 69 58 50

ULLEVÅL SYKEHUS - PATOLOGISK LABORATORIUM, MIKROBIOLOGISK LABORATORIUM OG UNDERVISNINGSLOKALER FOR UNIVERSITETET.

TEGN. NR.: (41) YA3 0212 UTG. 09

(41)YA3.0212 OPPRISS. FASADEBEKLEDNING.)
LOKALISERING AV UTSNITT. NORDVEST
MAL 1:100.)

BLOKK 01 UTG. 01 AV 05.04.72

ARKITEKT BYGGEDIREKTØREN V/ARKITEKT HARALD TØRUM
MEDARBEIDENDE ARKITEKT ODE ØSTBYE.

BYGGEDIREKTØRENS ARKIVNUMRE: OPPDRAG: TEGN. NR.:

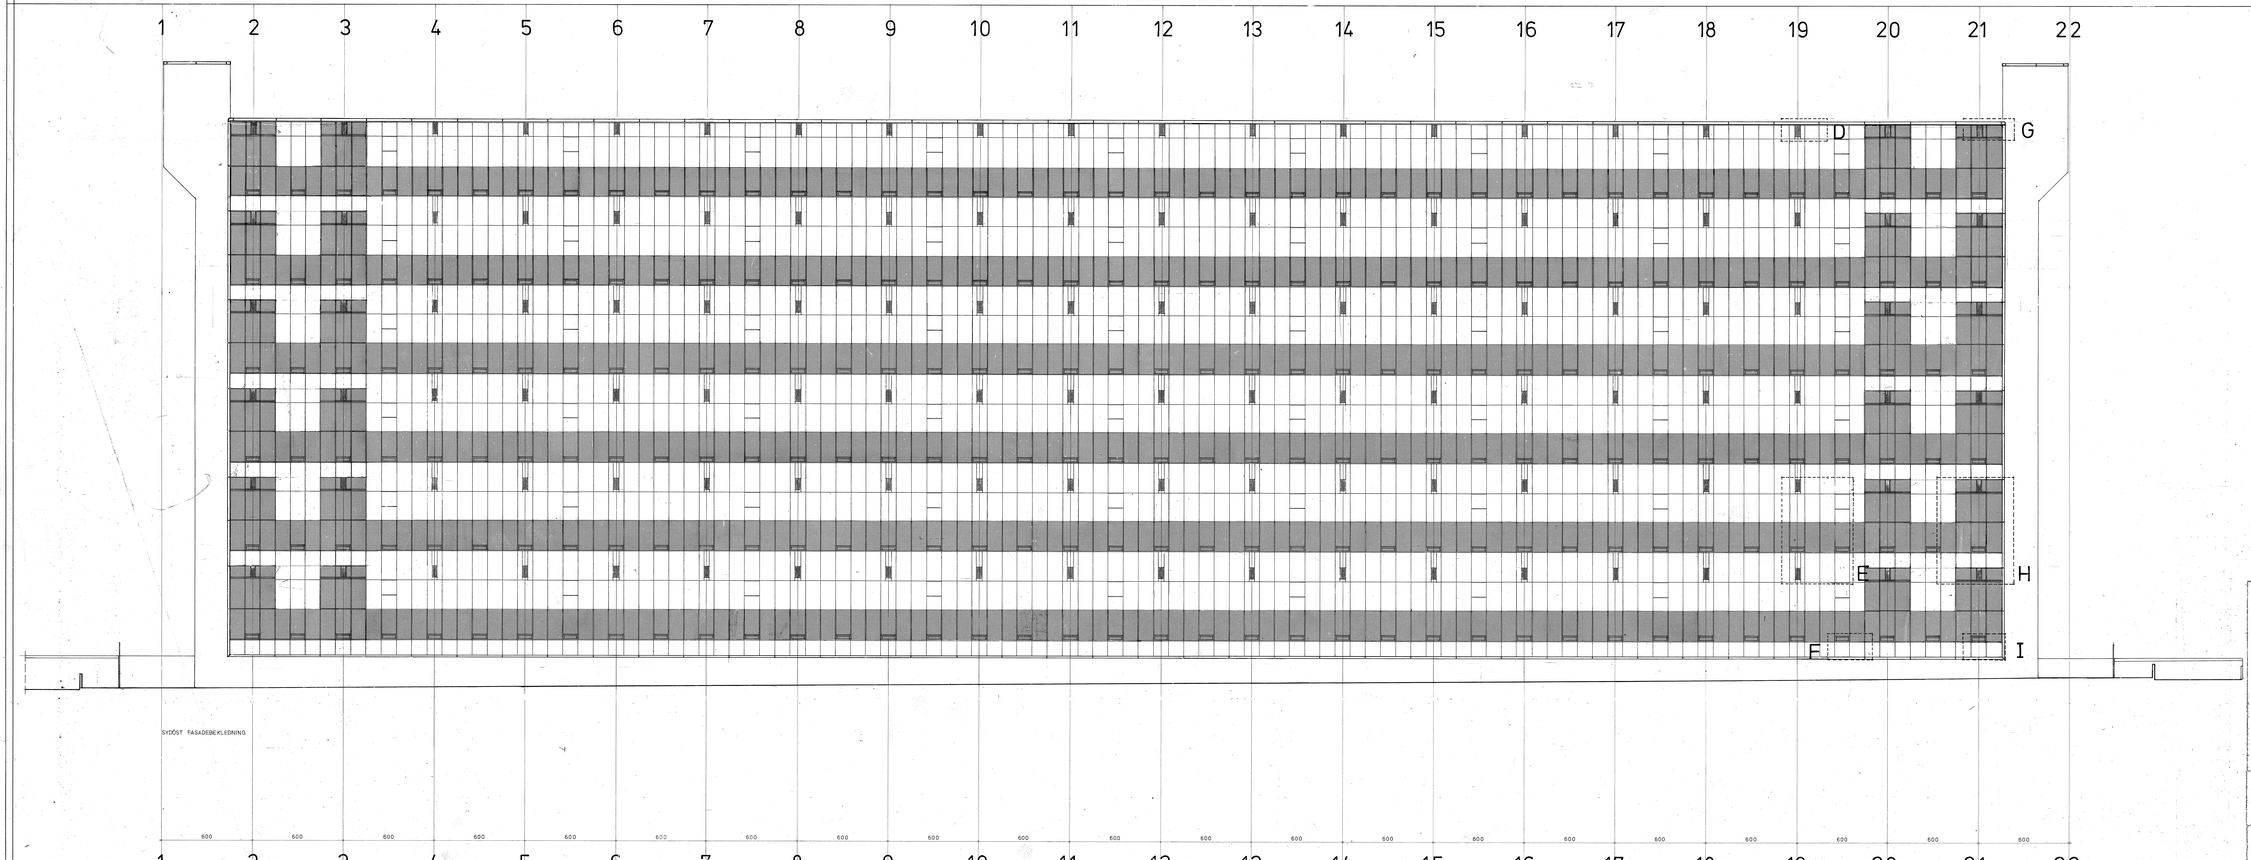

FOR UTSNITT D-I
SE TEGNING: 99 YA3 0701

09	ERSTATTET GJENNOMSKINNELIG GLASS MED KLART GL. JFSE 7.11, ET.30	TJ	09.07.74
08	KORRIGERT ANBUD		25.9.73
07	DOBB. LOGHOLT	FØ	12.7.73
06	GESIMS GAVLSIKKER JUSTERT	TS	12.7.73
05	GESIMS JUSTERT	TS	12.12.72
04	RØKLUKE INNTEGN. UTSN. E OG H. SUMPLERT. GESIMSLØSN. I TEKN.TÅRN RETTET	TS	26.10.72
03	FASADEPLATER I TEKN. TÅRN.	TK	30.5.72
02	S.BETG.OG RAMMER INNTGN.	AF	8.3.72

UTGAVE RETTELSEN GJELDER SIGN. DATO

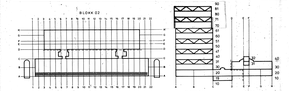

OSLO KOMMUNE - BYGGEDIREKTØREN, SØRKEDALSVEIEN 37, OSLO 3, TLF. 69 58 50

ULLEVÅL SYKEHUS - PATOLOGISK LABORATORIUM, MIKROBIOLOGISK LABORATORIUM OG UNDERVISNINGSLOKALER FOR UNIVERSITETET.

TEGN. NR.: (41) YA3 0211 UTG 09

(41)YA3.0211 OPPRISS. FASADEBEKLEDNING, (SKALA 1:50)
PLASSERING AV UTSNITT SYDØST
NR. 1-1800.
BLOKK 01
UTG. 01 AV 05.04.72

ARKITEKT BYGGEDIREKTØREN V/ARKITEKT HARALD TØRUM
MEDARBEIDENDE ARKITEKT ODD ØSTBYE.

BYGGEDIREKTØRENS ARKIVNUMRE: OPPDRAG: TEGN. NR.:

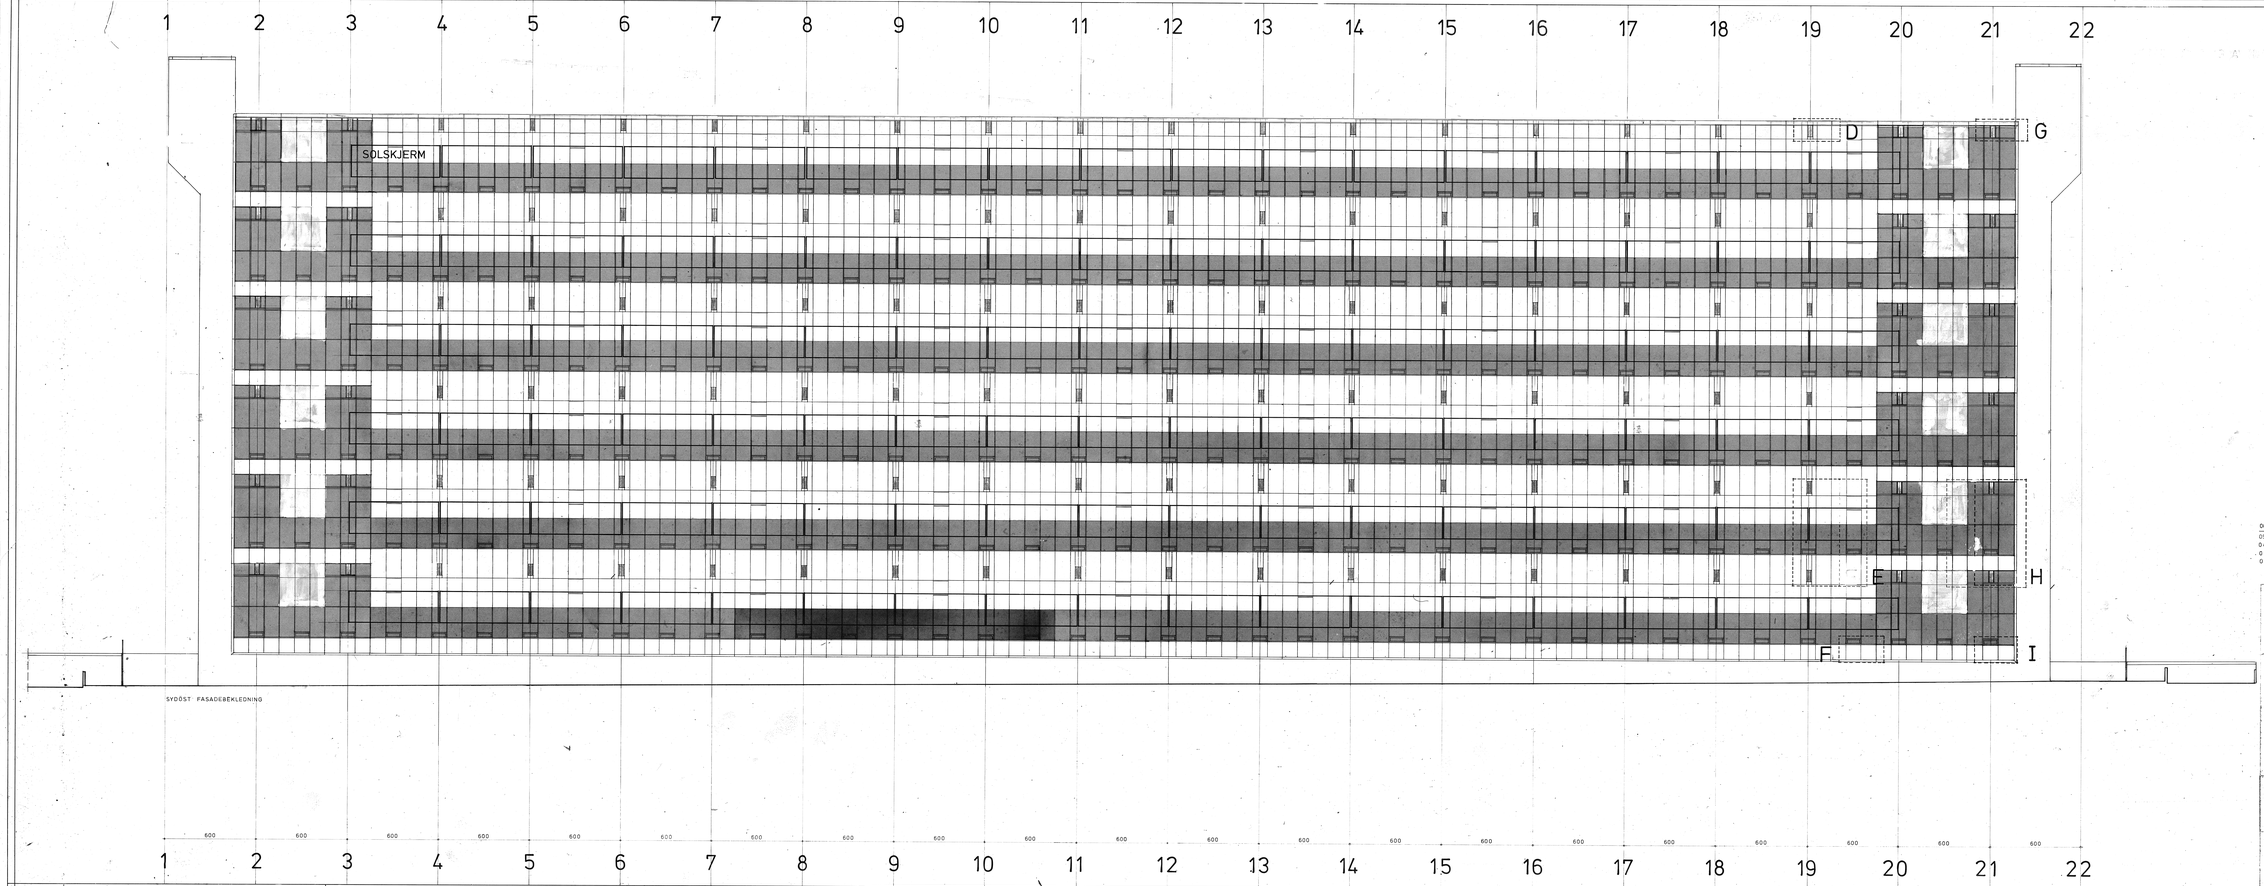

FOR UTSNITT D-I
SE TEGNING: 99 YA3 0701

06 KORRIGERT ANBUD		25 9 74
05 DOBB.LOGHOLT	ER	16.2.73
04 GESIMS GAVLSJAKTER JUSTERT	TS	12.1.73
03 GESIMS JUSTERT	TS	121272
02 FASADEPLATEN I ØDEKN. TÅRN OG RØYKLUKE INNTEGNET, UTSNITT E OG H SUPPLERT, OPPSIMSLØSNING I TÅRN. TÅRN RETTET	TS	26.10.72

UTGAVE RETTELSEN GJELDER SIGN. DATO

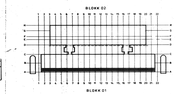

OSLO KOMMUNE - BYGGEDIREKTØREN, SØRKEDALSVEIEN 37, OSLO 3, TLF. 69 58 50

ULLEVÅL SYKEHUS - PATOLOGISK LABORATORIUM, MIKROBIOLOGISK LABORATORIUM OG UNDERVISNINGSLOKALER FOR UNIVERSITETET.

TEGN NR.: (39) YA3. 0116 UTG. 06

(39)YA3.0116 OPPRISS. LOKALISERING AV SOL- AVSKJERMING. FASADE SYD-ØST. SKAL 1:100.

BLOKK 01, ETASJE 99. UTG. 01 AV 12.05.72

ARKITEKT BYGGEDIREKTØREN V/ARKITEKT HARALD TØRUM MEDARBEIDENDE ARKITEKT ODD ØSTBYE.

BYGGEDIREKTØRENS ARKIVNUMMER: OPPDRAG: TEGN. NR.:

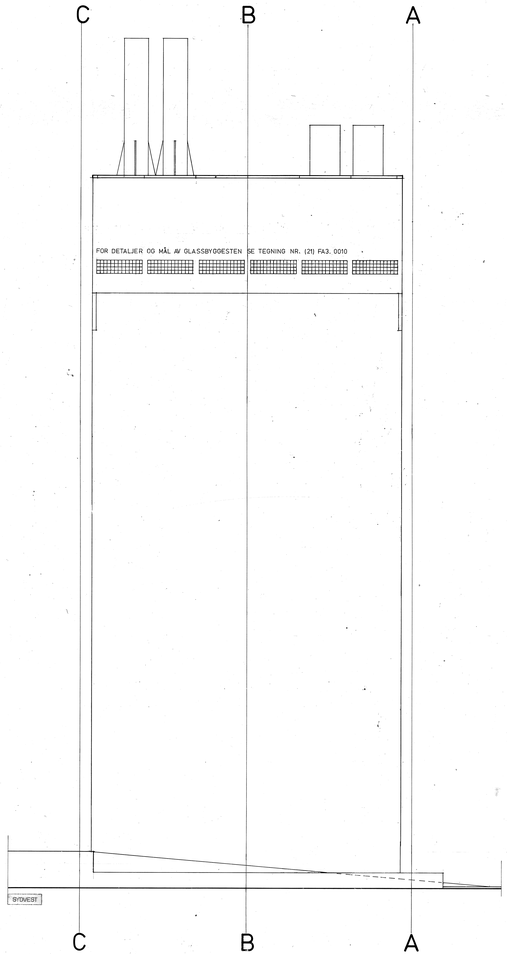

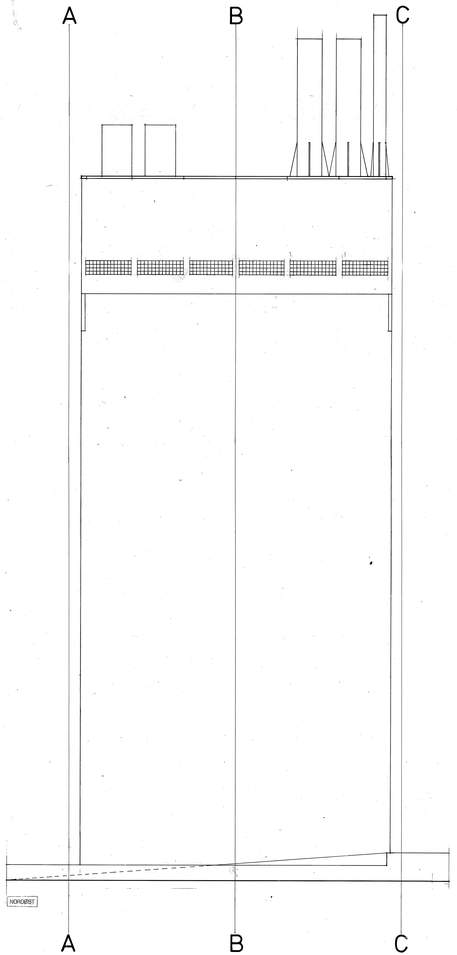

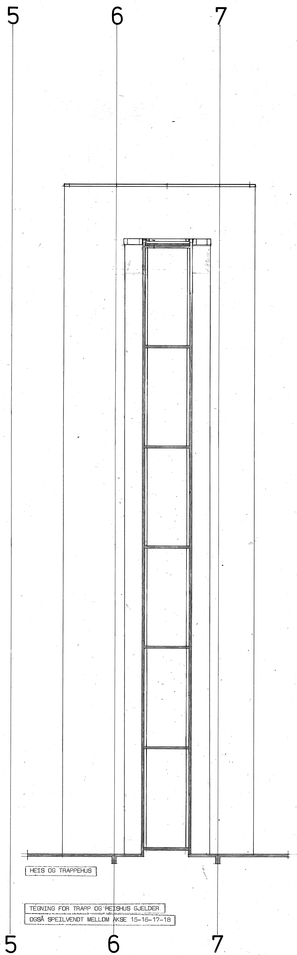

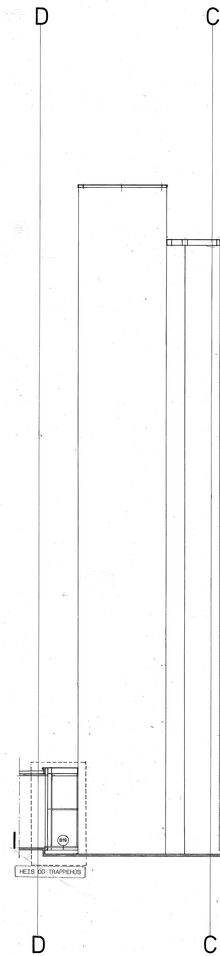

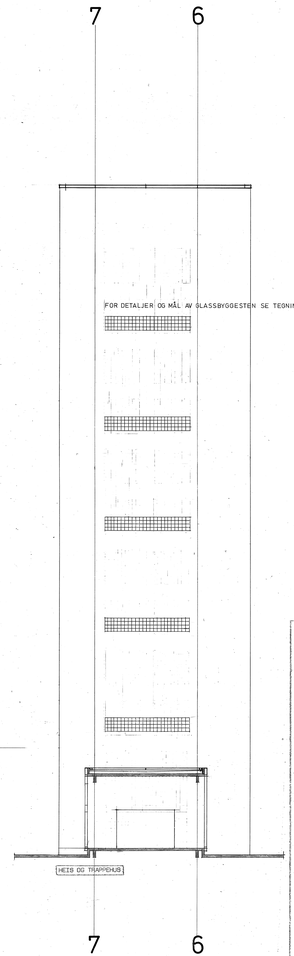

FOR UTSNITT I
SE TEGNING:(99) YA3 0704
FOR BESLAG
SE TEGN: (49) YA3 0330

08 MÅL PÅ GLASSBYGGESTEN JUSTERT	TK	28-10-74
07 KORRIGERT ANBUD		25-9-74
06 RØKLUKE FJERNET	KM	20-9-74
05 GLASSBYGGESTEN REDUSERT	TK	8-3-74
04 OESIMS TRAPPETÅRN, GAVLSJAKTER JUSTERT. HENV. BESLAG INNTEGN.	TS	12-1-73
03 OESIMS JUSTERT. DEKKER I TRAPPETÅRN RETTET	TS	1212-72
RETTET OESIMS OG TAKLØSNING		
02 RØYKLUKE INNTEGNET I TRAPPETÅRN, DEKKER I TRAPPETÅRN RETTET	TS	261072

UTGAVE	RETTELSEN GJELDER	SIGN. DATO

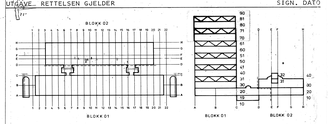

OSLO KOMMUNE – BYGGEDIREKTØREN, SØRKEDALSVEIEN 37, OSLO 3, TLF. 69 58 50

ULLEVÅL SYKEHUS – PATOLOGISK LABORATORIUM, MIKROBIOLOGISK LABORATORIUM OG UNDERVISNINGSLOKALER FOR UNIVERSITETET.

TEGN. NR.: (41) YA3 0213 UTG. 08

(41)YA3.0213 OPPRISS. FASADEBEKLEDNING, LOKALISERING AV UTSNITT, GAVLER, TRAPPETÅRN. MÅL 1:100.

BLOKK 01 UTG. 01 AV 05.04.72

ARKITEKT BYGGEDIREKTØREN V/ARKITEKT HARALD TØRUM MEDARBEIDENDE ARKITEKT ODD ØSTBYE.

BYGGEDIREKTØRENS ARKIVNUMRE: OPPDRAG: TEGN. NR.:

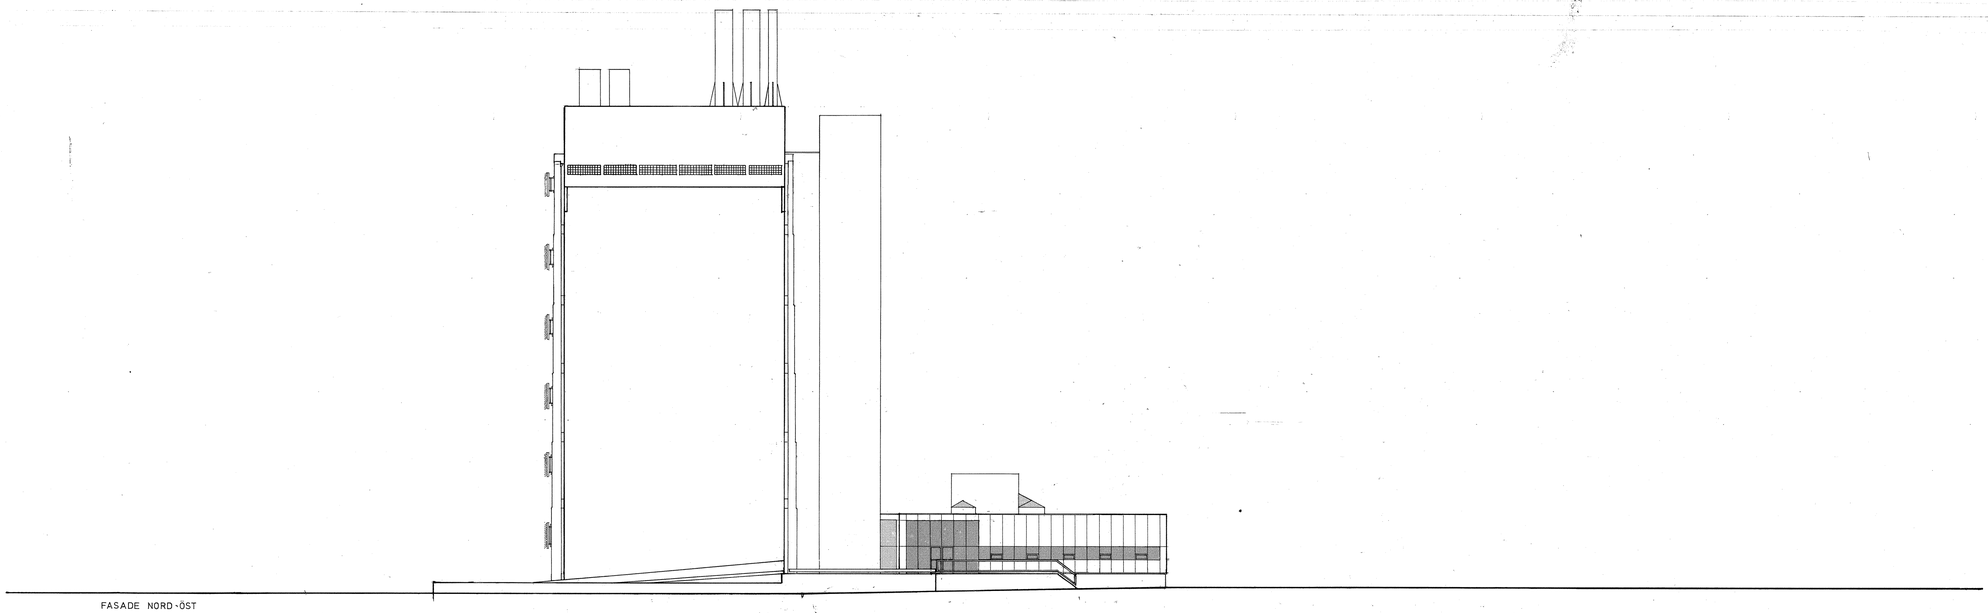

FASADE NORD-ØST

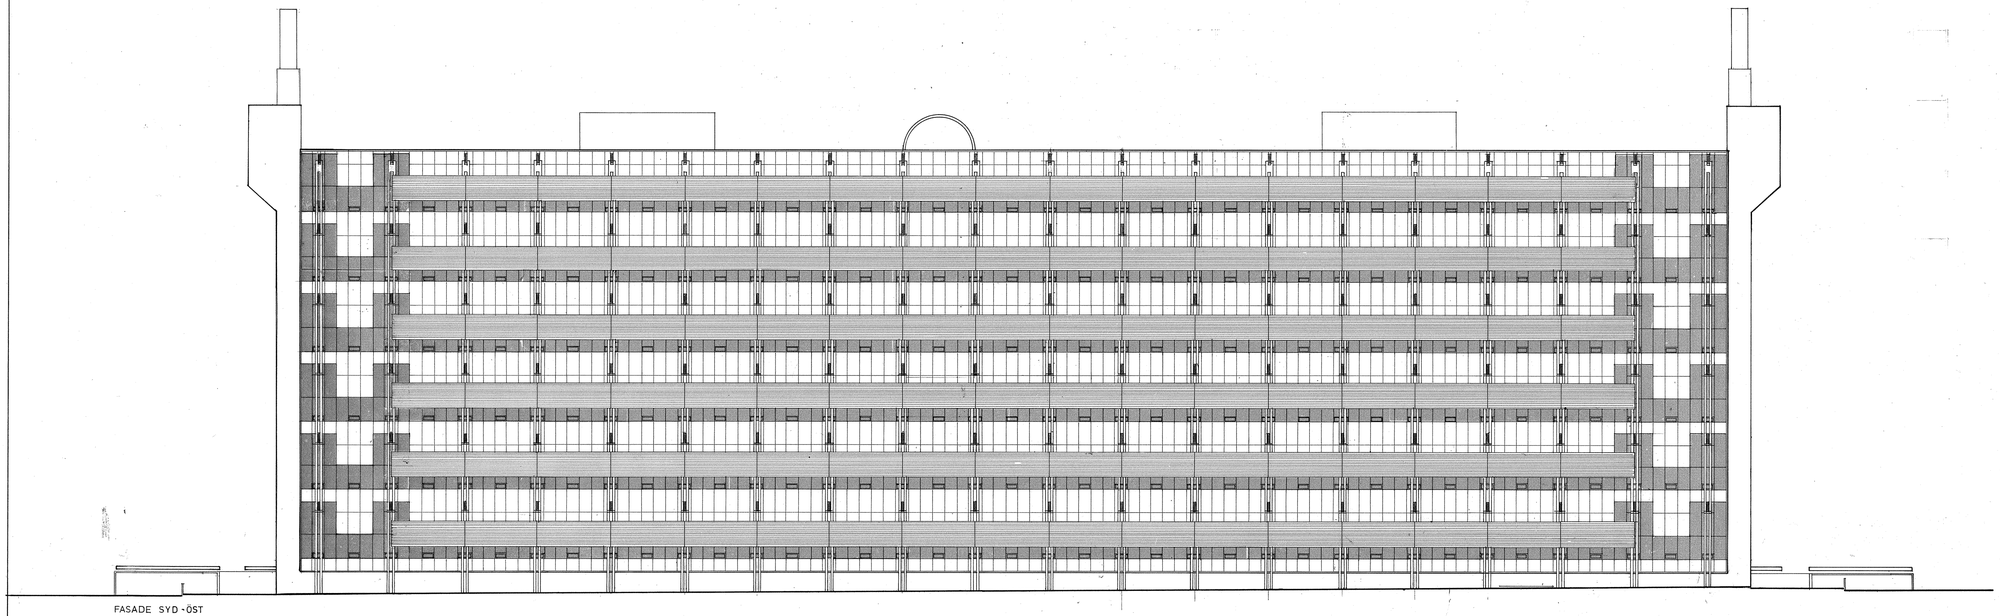

FASADE SYD-ØST

011 INNTEGNET GARASJE FOR FASADEHEIS — ØD 29.03.76
UTGAVE RETTELSEN GJELDER — SIGN. DATO

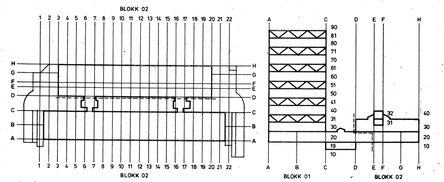

OSLO KOMMUNE - BYGGEDIREKTØREN, SØRKEDALSVEIEN 37, OSLO 3, TLF. 69 58 50

ULLEVÅL SYKEHUS - PATOLOGISK LABORATORIUM, MIKROBIOLOGISK LABORATORIUM OG UNDERVISNINGSLOKALER FOR UNIVERSITETET.

TEGN. NR.: (99) YA2 0105 — UTG. 11

(99)YA2.0105 FASADE NORD-ØST, FASADE SYD-ØST.

BLOKK 01
BLOKK 02

UTG. 10 AV 04.08.72

ARKITEKT — BYGGEDIREKTØREN V/ARKITEKT HARALD TØRUM
MEDARBEIDENDE ARKITEKT ODD ØSTBYE.

BYGGEDIREKTØRENS ARKIVNUMRE: — OPPDRAG: — TEGN. NR.:

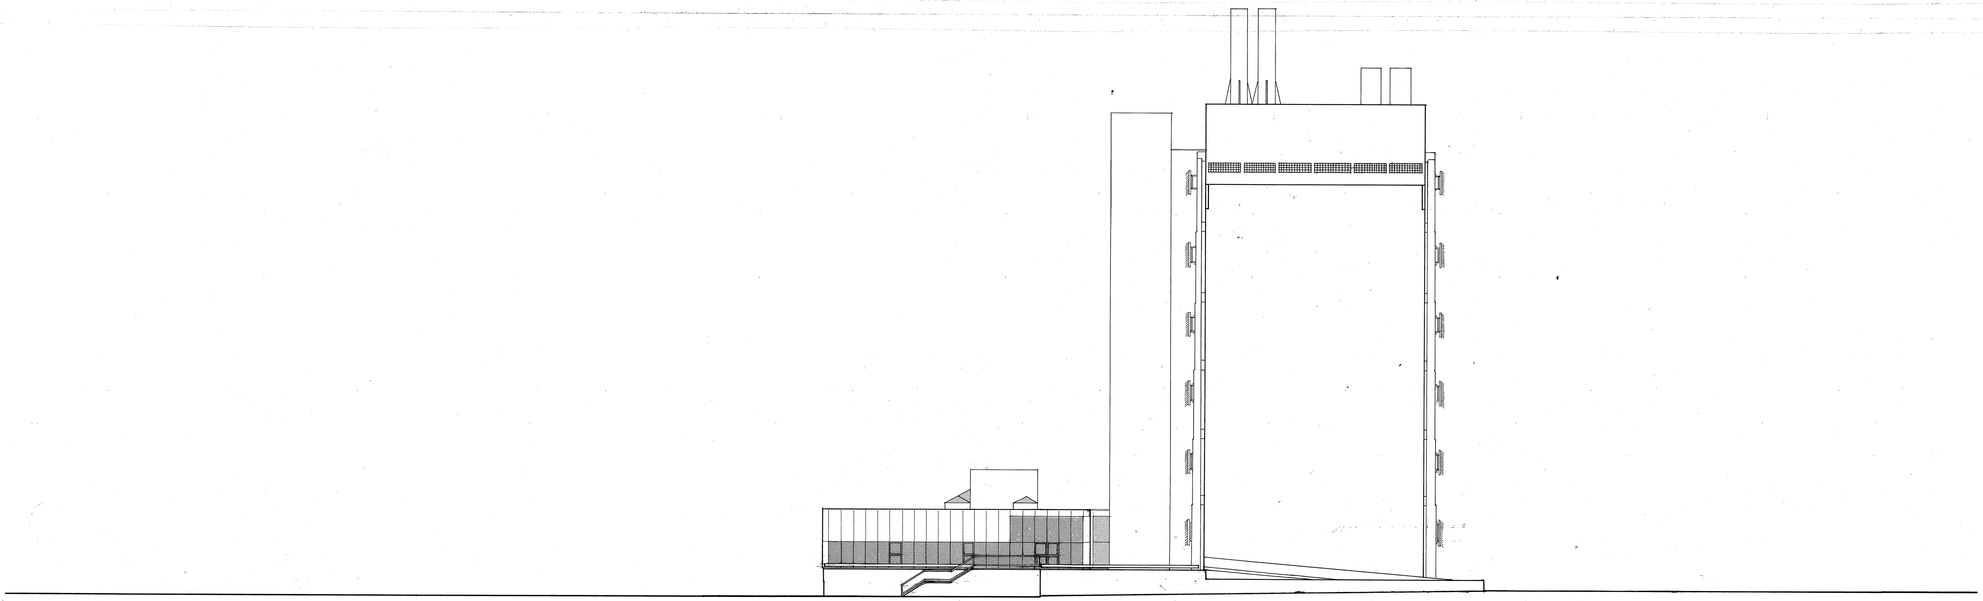

FASADE SYD-VEST

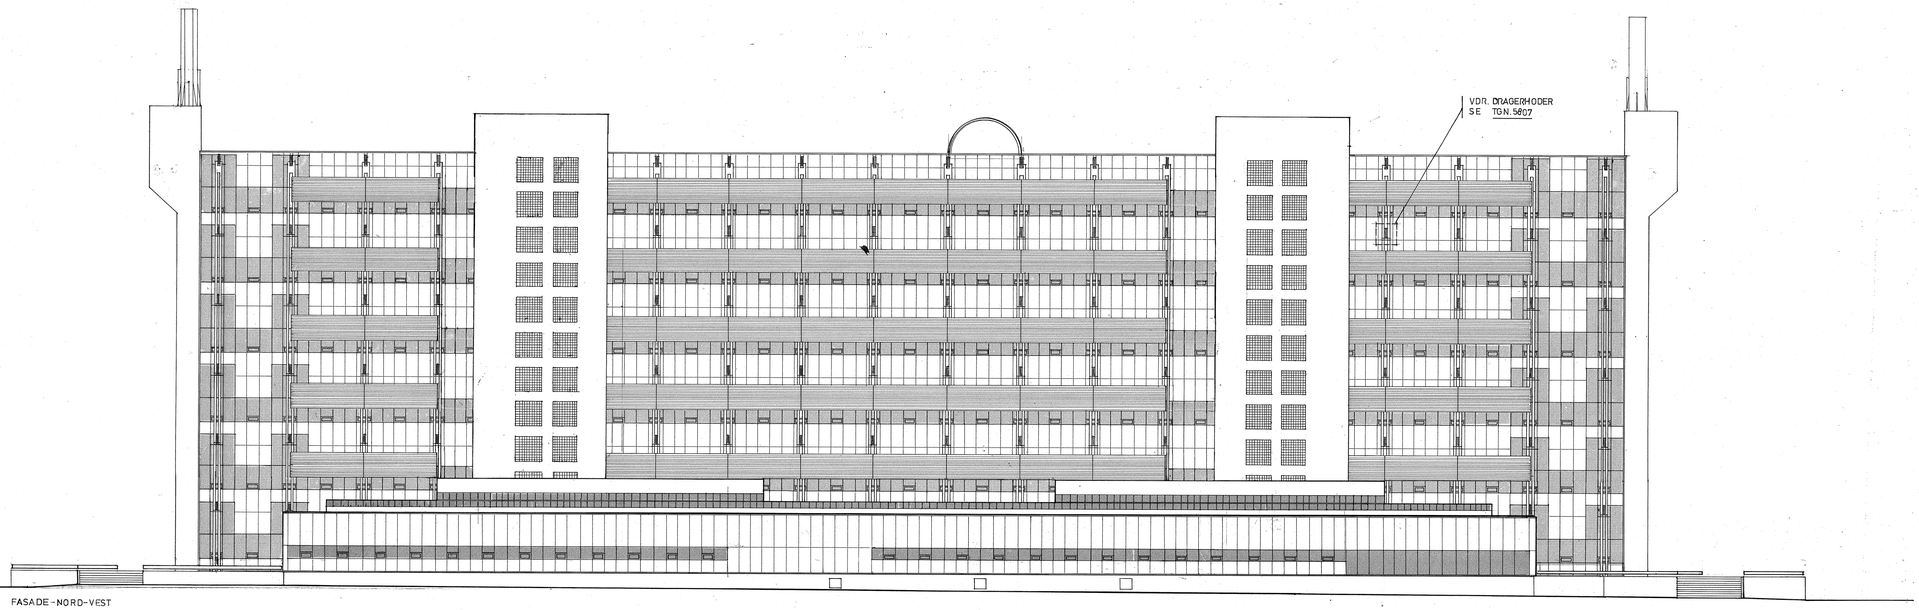

FASADE-NORD-VEST

11	INNTEGNET GARASJE FOR FASADEHEIS	OØ	29.03.76
10			1.09.76
UTGAVE	RETTELSEN GJELDER		SIGN. DATO

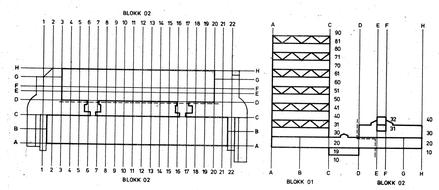

OSLO KOMMUNE - BYGGEDIREKTØREN, SØRKEDALSVEIEN 37, OSLO 3, TLF. 69 58 50

ULLEVÅL SYKEHUS - PATOLOGISK LABORATORIUM, MIKROBIOLOGISK LABORATORIUM OG UNDERVISNINGSLOKALER FOR UNIVERSITETET.

TEGN. NR.: (99) YA2 0106 UTG. 11

(99)YA2.0106 FASADE NORD-VEST,)
FASADE SYD-VEST.)
MÅL 1:200.

BLOKK 01
BLOKK 02

UTG. 10 AV 04.08.72

ARKITEKT BYGGEDIREKTØREN V/ARKITEKT HARALD TØRUM
MEDARBEIDENDE ARKITEKT ODD ØSTBYE.

BYGGEDIREKTØRENS ARKIVNUMRE: OPPDRAG: TEGN. NR.:

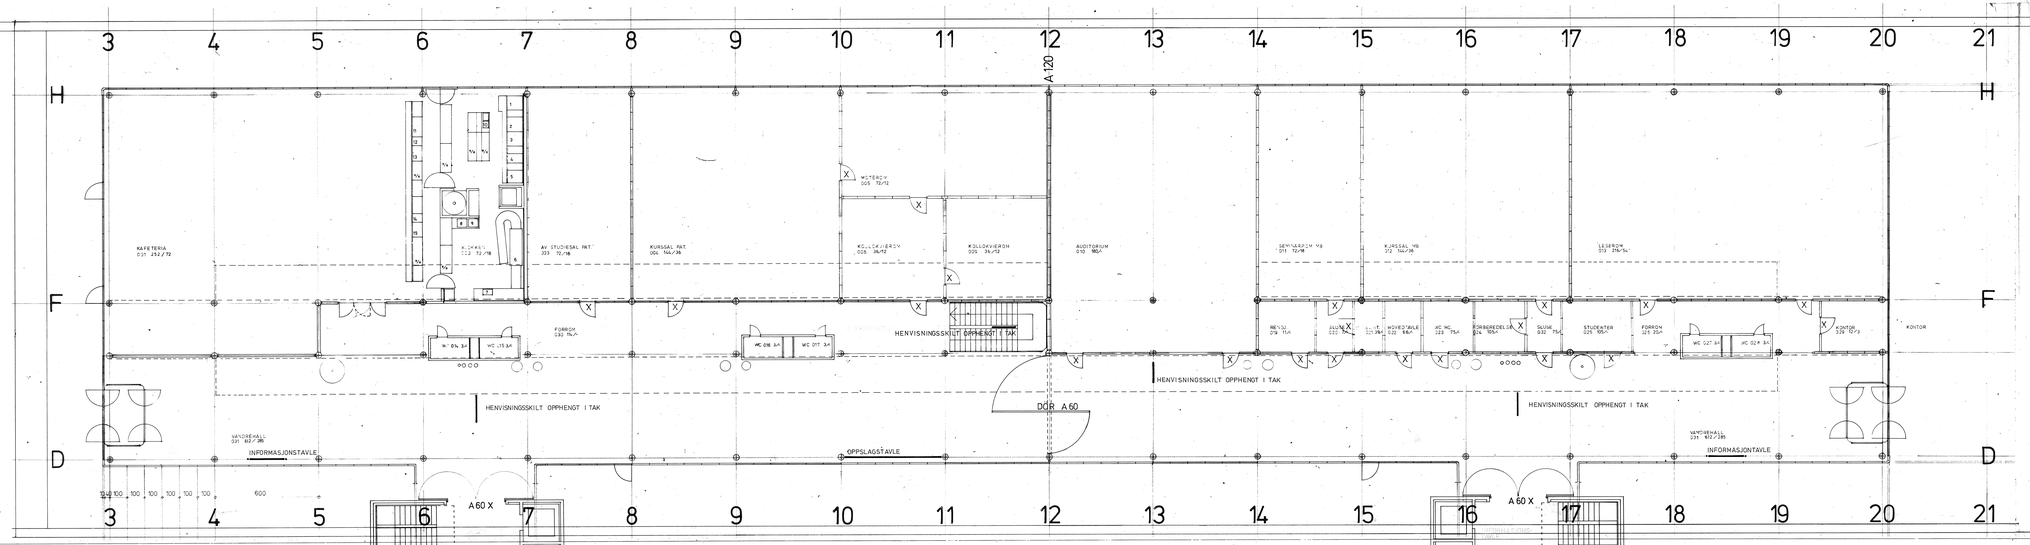

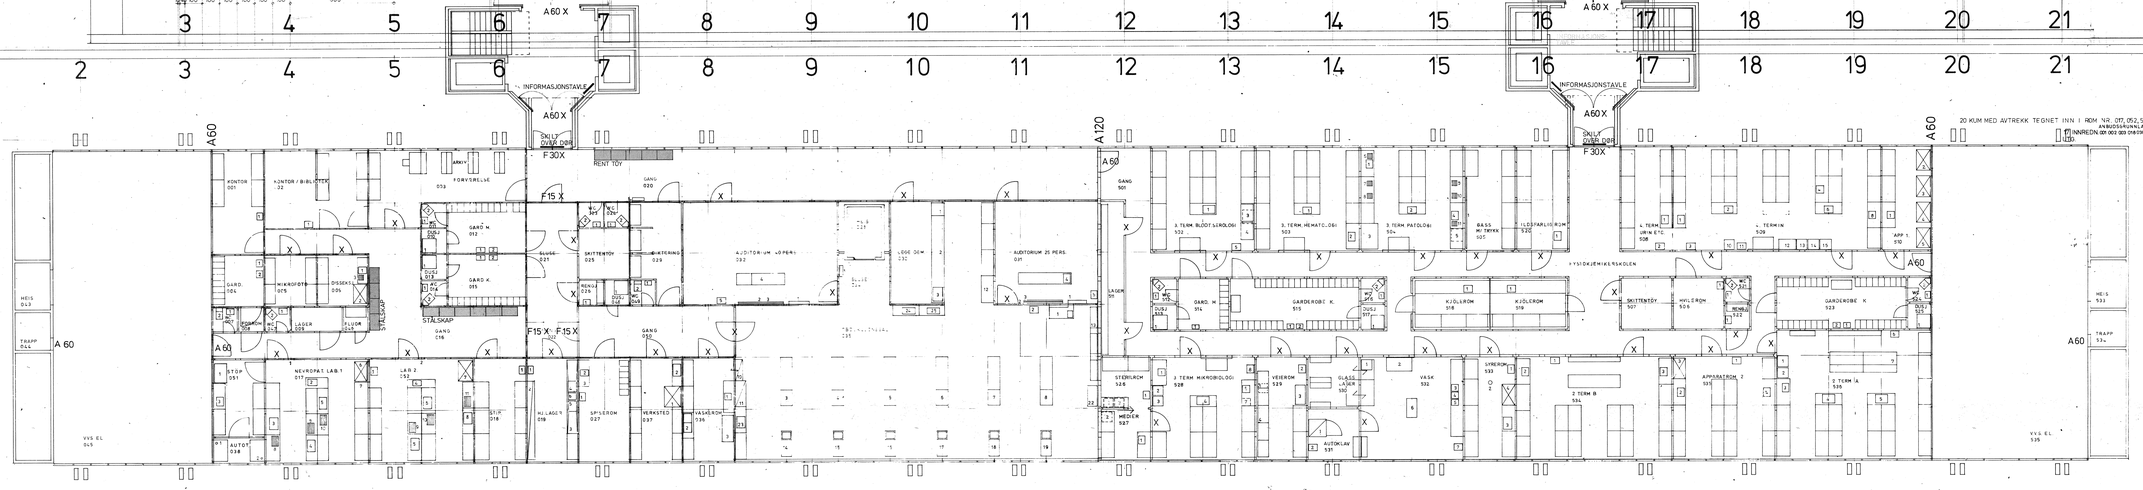

TRÅDGLASS I ØVERSTE TREDJEDEL AV VEGG.
X TERSKELLØSE DØRER.
FLAMMESTOPPENDE DØR I TRE F15.
SELVLUKKENDE A60 DØR TILKOPLET BRANNVARSLINGSANLEGGET.
FLAMMESTOPPENDE DØR I ALUMINIUM F30.

FOR SKJEMA INFORMASJONTAVLER OG -SKILT SE TEGNING NR. 5587
STÅLRAMMER FOR INFORMASJONSTAVLER SE TEGNING 5588

17	DØRER GANG 072 I AGE B 511	PDF	29.3.76
16	KORR. DØRER B. 1	DA	18.3.75
15	KORR. ALLE DØRER	TM	11.3.75
14	KORR. DUSJER/WC/RENGJ.ROM	TJ	25.2.75
13	KORR. RUSTF. BENKER	OA	11-1-75
12	DIV. KORR. OBD SAL	KM	27.08.74
11	DIV. KORR. AKSE 12-20	TW	02.07.74
10	KORR. ATB. BENKER	DA	27.5.74
09	NY PLAN, AKSE 12-20	ER	7.3.74
08	ROM NR. 030.031.034.028	ER	16.5.73
07	ROM NR. 509 00 523	DA	9.4.73
06	DIV. KORR. AKSE 3-12	FR	27.3.73
05	KOPP. DØRER OG HÅNDVASKER	ER	1.2.73
04	KORR. HEIS/TRAPP OBD SAL / AUDITORIER/DUSJ/WC ROM	ER	12.2.73
03	KORR. NEUROPAT./SUBSTRAT / INNR. ROMNR.	FR	22.11.72
02	KORR. PROJ. SKJETEVERDIER / INFORMASJONSTAVLER	ANG.	10.10.72
UTGAVE	RETTELSER, GJELDER	SIGN.	DATO

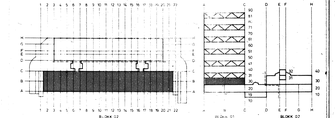

OSLO KOMMUNE – BYGGEDIREKTØREN, SØKEDALSVEIEN 37, OSLO 3, TLF. 69 58 50

ULLEVÅL SYKEHUS – PATOLOGISK LABORATORIUM, MIKROBIOLOGISK LABORATORIUM OG UNDERVISNINGSLOKALER FOR UNIVERSITETET.

TEGN. NR.: 5586 UTG. 02

MARKERING AV PLASSERING AV INFORMASJONSTAVLER- OG -SKILT

BLOKK 01 ETASJE 30 UTG. 01 AV 14.12.77

ARKITEKT BYGGEDIREKTØREN V/ARKITEKT HARALD TØRUM MEDARBEIDENDE ARKITEKT ODD OSLEBYE.

BYGGEDIREKTØRENS ARKIVNUMMER: OPPDRAG: TEGN. NR.:

19 KORR ROM NR 041, 038, 017, 048
18 KORR INNR R.NR. 503, 505, 509, 529, 050, 002, 038

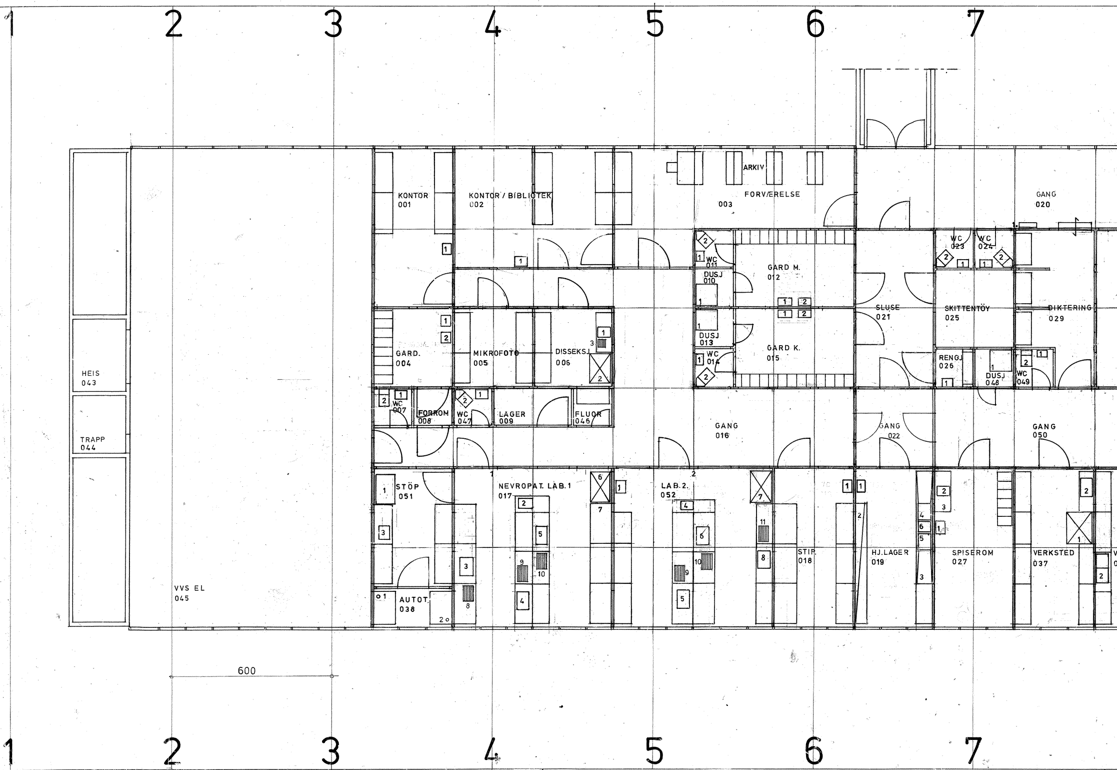
1
2
3
4
5
6
7
KONTOR 001
KONTOR / BIBLIOTEK 002
ARKIV
FORVÆRELSE 003
GANG 020
WC 011
DUSJ 010
GARD M. 012
WC 023
WC 024
SLUSE 021
SKITTENTÖY 025
DIKTERING 029
GARD. 004
MIKROFOTO 005
DISSEKSJ. 006
DUSJ 013
WC 014
GARD K. 015
RENGJ 026
DUSJ 048
WC 049
HEIS 043
TRAPP 044
WC 007
FORROM 008
WC 047
LAGER 009
FLUOR 046
GANG 016
GANG 022
GANG 050
STÖP 051
NEVROPAT. LAB. 1 017
LAB. 2. 052
STIP. 018
HJ.LAGER 019
SPISEROM 027
VERKSTED 037
VVS EL 045
AUTOT. 038
600
1
2
3
4
5
6
7

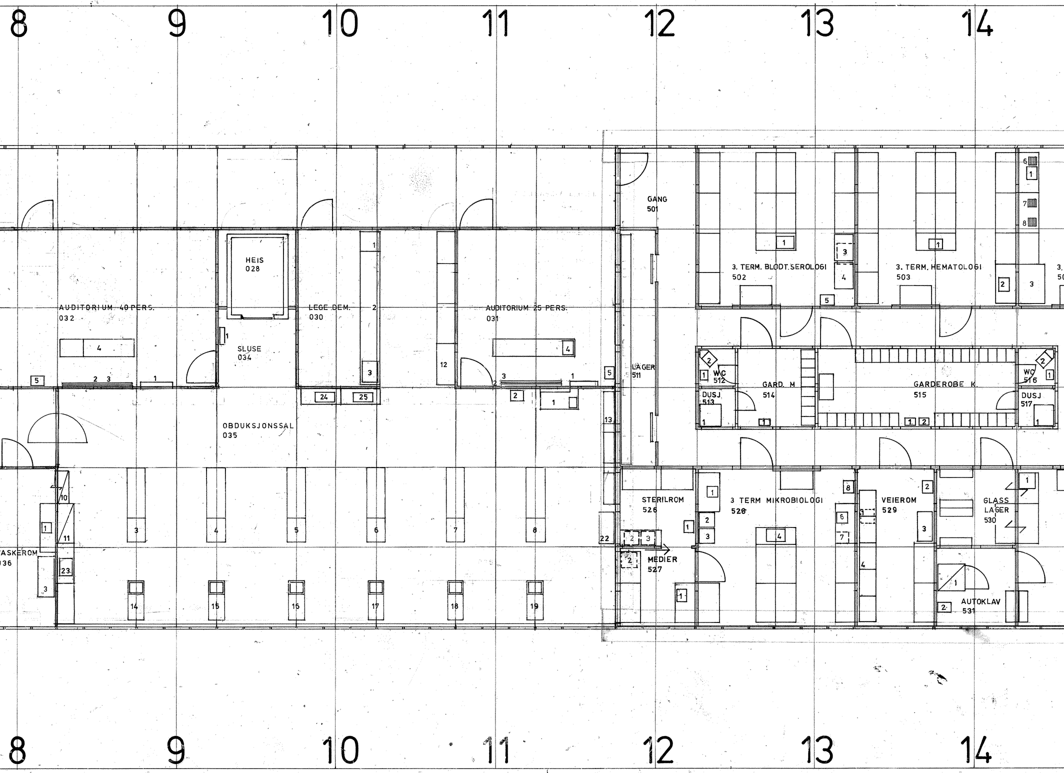
8
9
10
11
12
13
14
GANG
501
HEIS
028
AUDITORIUM 40 PERS.
032
LEGE DEM.
030
AUDITORIUM 25 PERS.
031
SLUSE
034
3. TERM. BLODT.SEROLOGI
502
3. TERM. HEMATOLOGI
503
LAGER
511
WC
512
DUSJ
513
GARD. M
514
GARDEROBE K.
515
WC
516
DUSJ
517
OBDUKSJONSSAL
035
STERILROM
526
3 TERM MIKROBIOLOGI
528
VEIEROM
529
GLASS
LAGER
530
MEDIER
527
AUTOKLAV
531
TASKEROM
036

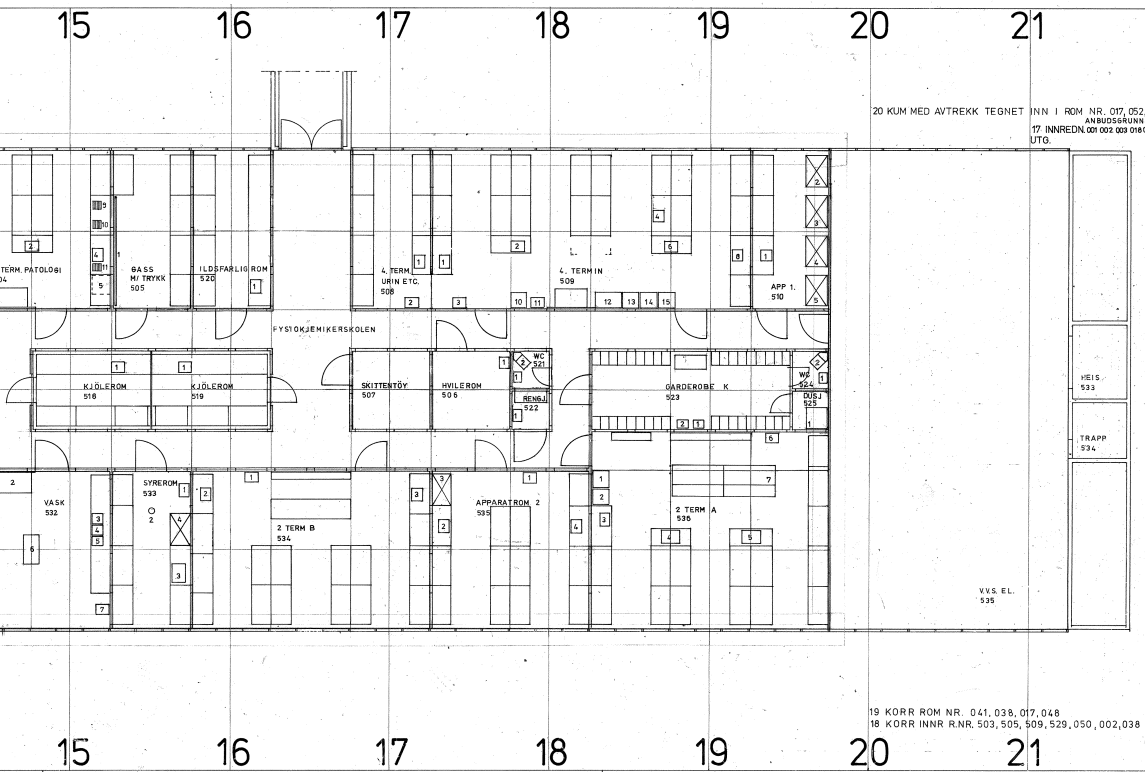
15
16
17
18
19
20
21
TERM. PATOLOGI
04
GASS
M/ TRYKK
505
ILDSFARLIG ROM
520
4. TERM.
URIN ETC.
508
4. TERMIN
509
APP 1.
510
FYSIOKJEMIKERSKOLEN
KJÖLEROM
518
KJÖLEROM
519
SKITTENTÖY
507
HVILEROM
506
WC
521
RENGJ.
522
GARDEROBE K
523
WC
524
DUSJ
525
HEIS
533
TRAPP
534
VASK
532
SYREROM
533
2 TERM B
534
APPARATROM 2
535
2 TERM A
536
V.V.S. EL.
535
15
16
17
18
19
20
21

20 KUM MED AVTREKK TEGNET INN I ROM NR. 017, 052,
ANBUDSGRUNN
17 INNREDN. 001 002 003 018
UTG.

19 KORR ROM NR. 041, 038, 017, 048
18 KORR INNR R.NR. 503, 505, 509, 529, 050, 002, 038

22|22

, 504. TK 17·9·76
LAG
038TJ 9.4.75

UTGAVE	RETTELSEN GJELDER	SIGN.	DATO
17	DÖRER GANG 022, LAGER 511	POF	29 3 76
16	DIV. BENKER F. SKOLE	ÖA	18 3 75
15	KORR. ALLE DÖRER	DE	13.3 75
14	KORR. DUSJER/WC/RENGJ. ROM	TM	11.3.75
13	KORR RUSTF. BENKER	TJ	25.2.75
12	DIV. KORR. OBD SAL	ÖA	11·1·75
11	DIV. KORR. AKSE 12-20	KM	27·08.74
10	KORR. ARB. BENKER	TW	02.07.74
09	NY PLANL. AKSE 12-20	ÖA	27·5·73
08	ROM NR 030, 031, 034, 028	ER	1 7 73
07	ROM NR 509 OG 523	ER	16 5 73
06	DIV. KORR. AKSE 3-12	ÖA	9 4 73
05	KORR. DÖRER OG HÅNDVASKER	ER	27 3 73
04	KORR. HEIS/TRAPP/OBD.SAL/AUDITORIER/DEM.ROM	ER	12 2 73
03	KORR. NEUROPAT/SUBSTRAT/INNR. ROMNR	ER	22·11·7
02	KORR PLANL NEVROPAT	ÖA	10.10.72

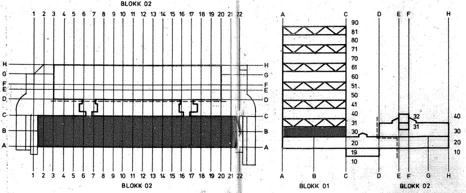
BLOKK 02
1 2 3 4 5 6 7 8 9 10 11 12 13 14 15 16 17 18 19 20 21 22
H G F E D C B A
A B C D E F G H
90 81 80 71 70 61 60 51 50 41 40 31 30 20 19 10
32 31
40 30 20 10
BLOKK 01
BLOKK 02

OSLO KOMMUNE - BYGGEDIREKTØREN, SØRKEDALSVEIEN 37, OSLO 3, TLF. 69 58 50

ULLEVÅL SYKEHUS - PATOLOGISK LABORATORIUM, MIKROBIOLOGISK LABORATORIUM
OG UNDERVISNINGSLOKALER FOR UNIVERSITETET.

TEGN. NR.: **(99) YA3.5005** **UTG. 20**

(99)YA3.5005 PLAN. LETTE INNERVEGGER.)
BYGNINGSUTSTYR. BYGNINGS-)
INVENTAR.)
MÅL 1:100.)

BLOKK 01, 1 ETASJE UTG. 01 AV 03.10.72

ARKITEKT
BYGGEDIREKTØREN V/ARKITEKT HARALD TØRUM
MEDARBEIDENDE ARKITEKT ODD ØSTBYE.

23/8/76 ØA
10/8/76 ØA

BYGGEDIREKTØRENS
ARKIVNUMRE: OPPDRAG: TEGN. NR.:

22|22

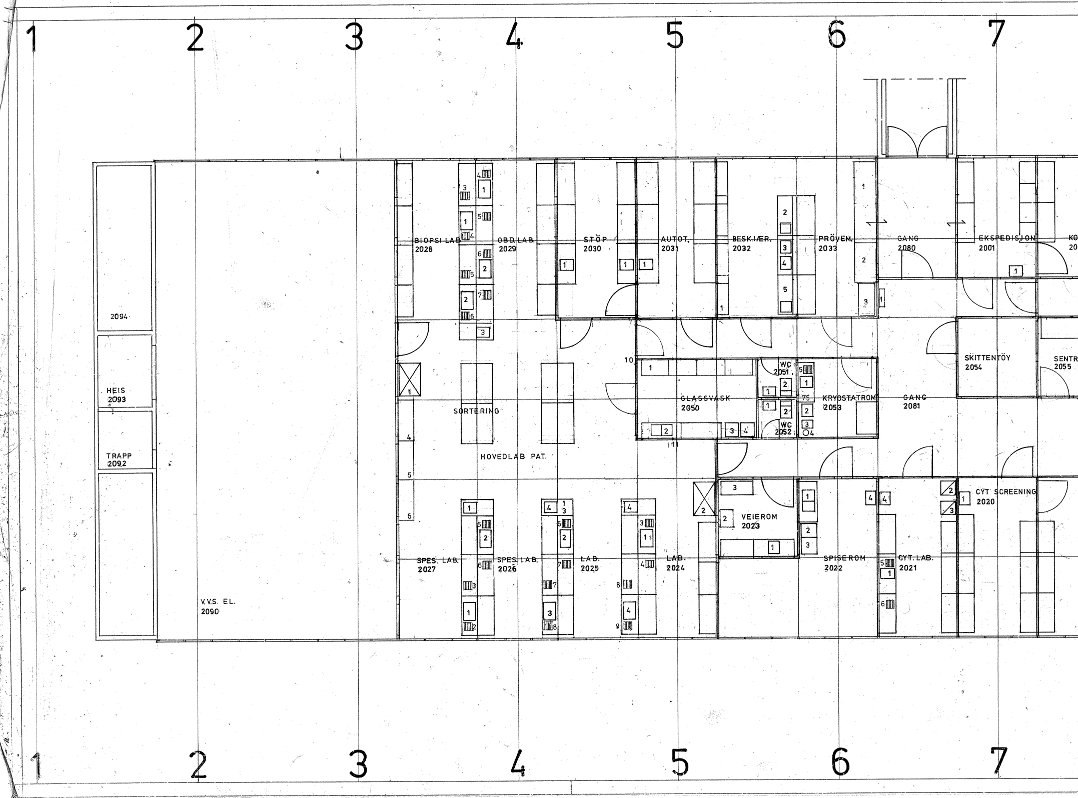

1
2
3
4
5
6
7
BIOPSI LAB. 2028
OBD. LAB. 2029
STÖP 2030
AUTOT. 2031
BESKJÆR. 2032
PRÖVEM. 2033
GANG 2080
EKSPEDISJON 2001
KO
20
2094
HEIS 2093
TRAPP 2092
SORTERING
HOVEDLAB PAT.
GLASSVASK 2050
WC 2051
WC 2052
KRYOSTATROM 2053
GANG 2081
SKITTENTÖY 2054
SENTR
2055
V.V.S. EL. 2090
SPES. LAB. 2027
SPES. LAB. 2026
LAB. 2025
LAB. 2024
VEIEROM 2023
SPISEROM 2022
CYT. LAB. 2021
CYT SCREENING 2020
1
2
3
4
5
6
7

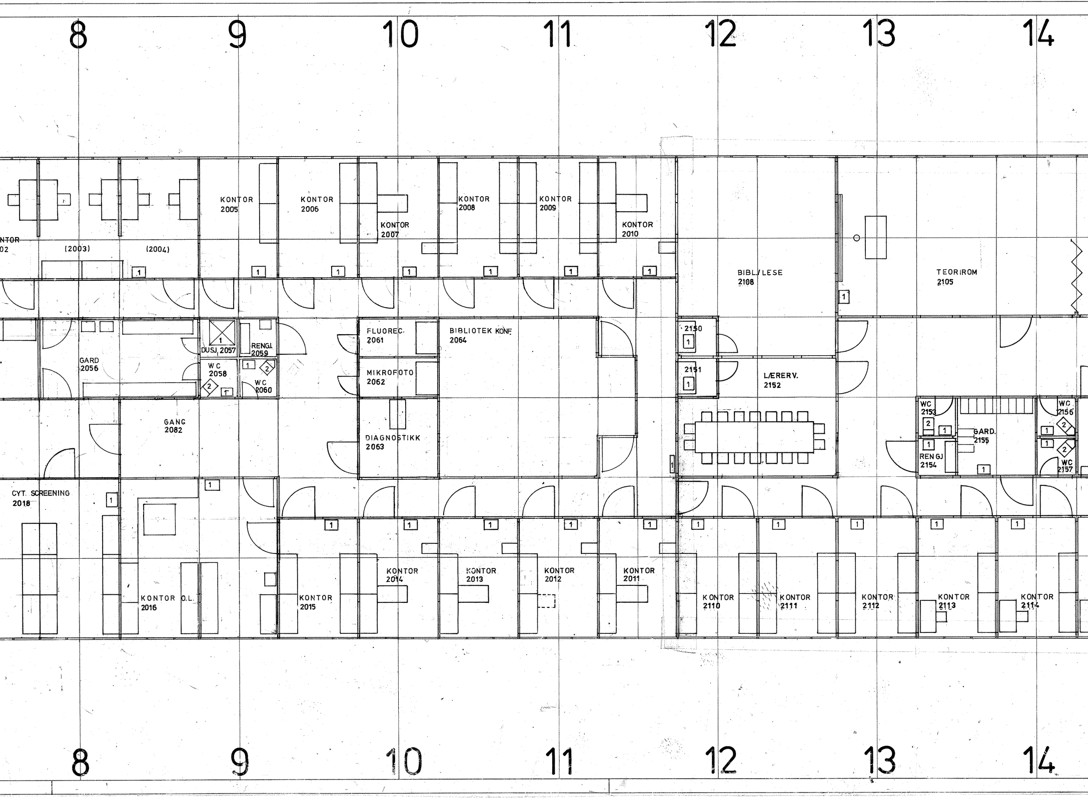
8
9
10
11
12
13
14
NTOR
02
(2003)
(2004)
KONTOR
2005
KONTOR
2006
KONTOR
2007
KONTOR
2008
KONTOR
2009
KONTOR
2010
BIBL./LESE
2108
TEORIROM
2105
GARD
2056
DUSJ. 2057
RENGJ.
2059
WC
2058
WC
2060
FLUOREC.
2061
MIKROFOTO
2062
BIBLIOTEK KONF.
2064
2150
2151
LÆRERV.
2152
WC
2153
GARD.
2155
WC
2156
RENGJ
2154
WC
2157
GANG
2082
DIAGNOSTIKK
2063
CYT. SCREENING
2018
KONTOR O.L.
2016
KONTOR
2015
KONTOR
2014
KONTOR
2013
KONTOR
2012
KONTOR
2011
KONTOR
2110
KONTOR
2111
KONTOR
2112
KONTOR
2113
KONTOR
2114
8
9
10
11
12
13
14

15
16
17
18
19
20
21
2101 HVILEROM
TEORIROM 2102
2180 GANG
2130 EKSPEDISJON
2128 ARKIV/REGISTRERING
2127 KONTOR
2126 KONTOR
2168 KONTOR-LAGER
GANG 2181
2162 PRÖVEMOTTAK
2160 SKITTENTÖY/SÖPPEL
2182 GANG
2165 PROVEUTPAKKING/-SORTERING
2169 GARDEROBE
STENSILROM 2158
2159 RENT TÖY
2161 RENT TÖY
2163 BK
2164 WC
2169 A DUSJ
2169 B WC
2193 HEIS
2192 TRAPP
KONTOR 2115
KONTOR 2116
KONTOR 2117
2118 KONTOR
2119 KONTOR
2121 KONTOR
2122 KONTOR
2123 KONTOR
2124 KONTOR
2125 KONTOR
2190 TEKNIKKROM

UTGAVE	RETTELSEN GJELDER	SIGN.	DATO
07	OMMÖBLERT EKSPEDISJON, ENDRET BENK I PRÖVEMOTTAK	AMS	29.05.79
06	INNTEGNET KONTORINNREDNING	AMS	11.09.78
05	KORR.INNR. 3-7 I ROM 2165	ÖA	21.08.78
04	HÅNDVASK I SKITTENTÖYROM	AMS	25.07.78
03	OMINNREDET KONTOR/EKSPEDISJON, SUPPLERT UTSTYR I PRÖVEMOTTAK, BRANNSKAP	AMS	20.06.78
02	ANFÖRT BENKEHÖYDER, BRED DÖR TIL BÖTTEKOTT	AMS	07.06.78

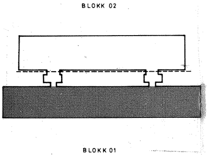
BLOKK 02
BLOKK 01

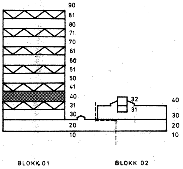
90
81
80
71
70
61
60
51
50
41
40
31
30
20
10
32
31
40
30
20
10
BLOKK 01
BLOKK 02

OSLO KOMMUNE - BYGGEDIREKTØREN, SØRKEDALSVEIEN 37, OSLO 3, TLF. 69 58 50

ULLEVÅL SYKEHUS - PATOLOGISK LABORATORIUM, MIKROBIOLOGISK LABORATORIUM
OG UNDERVISNINGSLOKALER FOR UNIVERSITETET.

TEGN. NR.: **5180** UTG. **07**

5180 PLAN
MÅL 1:100

HØYBLOKK, 2. ETASJE
UTGAVE 01 AV 05.06.78

ARKITEKT BYGGEDIREKTØREN V/ARKITEKT HARALD TØRUM
MEDARBEIDENDE ARKITEKT ODD ØSTBYE.

BYGGEDIREKTØRENS
ARKIVNUMRE: OPPDRAG: TEGN. NR.:

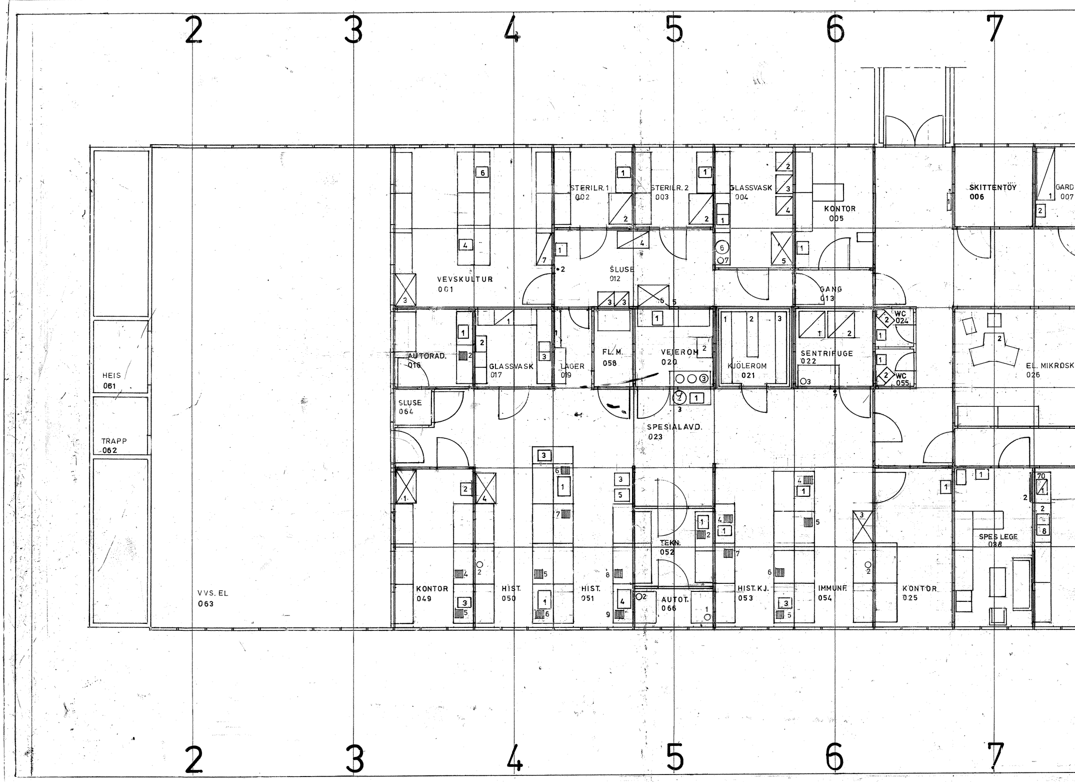
2
3
4
5
6
7
STERILR.1
002
STERILR. 2
003
GLASSVASK
004
KONTOR
005
SKITTENTÖY
006
GARD
007
VEVSKULTUR
001
SLUSE
012
GANG
013
HEIS
061
AUTORAD.
016
GLASSVASK
017
LAGER
019
FL. M.
058
VEJEROM
020
KJÖLEROM
021
SENTRIFUGE
022
WC
024
WC
055
EL. MIKROSK
026
TRAPP
062
SLUSE
064
SPESIALAVD.
023
VVS. EL
063
KONTOR
049
HIST.
050
HIST.
051
TEKN.
052
AUTOT.
066
HIST. KJ.
053
IMMUNF.
054
KONTOR
025
SPES LEGE
038
2
3
4
5
6
7

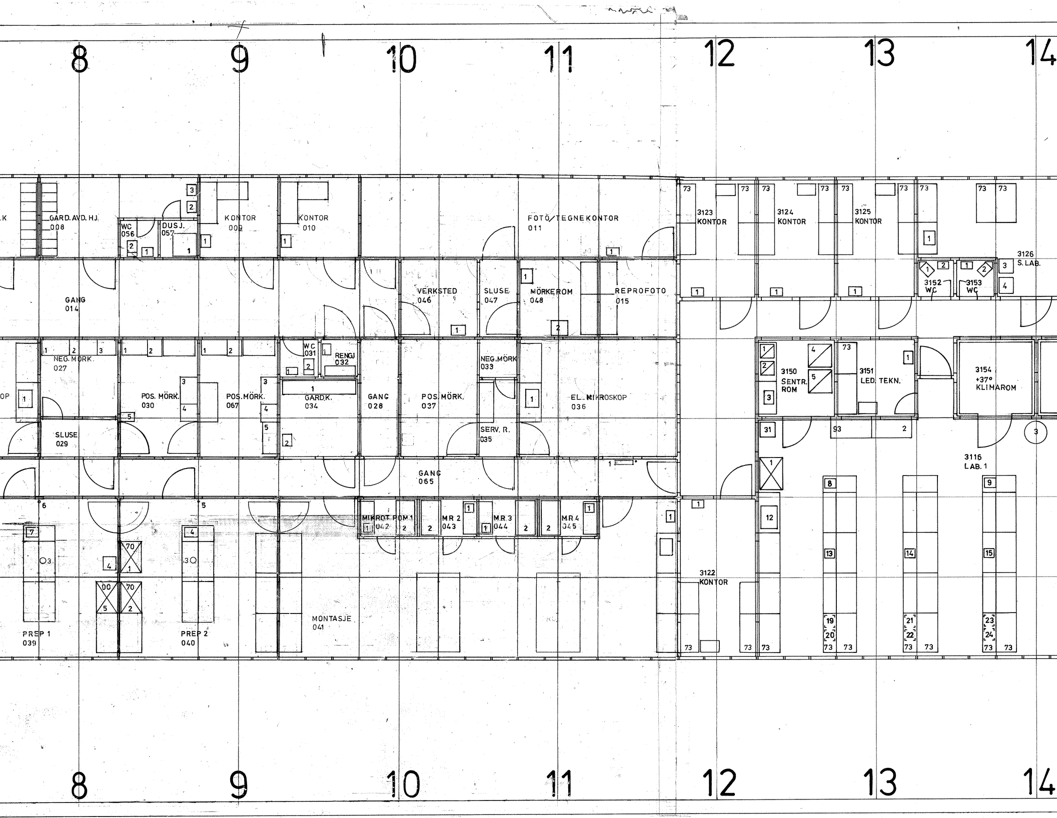
8
9
10
11
12
13
14
GARD. AVD. HJ. 008
WC 056
DUS J. 057
KONTOR 009
KONTOR 010
FOTO/TEGNEKONTOR 011
3123 KONTOR
3124 KONTOR
3125 KONTOR
3126 S. LAB.
3152 WC
3153 WC
GANG 014
VERKSTED 046
SLUSE 047
MÖRKEROM 048
REPROFOTO 015
NEG. MÖRK. 027
POS. MÖRK. 030
POS. MÖRK. 067
WC 031
RENGJ 032
GARDK. 034
GANG 028
POS. MÖRK. 037
NEG. MÖRK. 033
EL. MIKROSKOP 036
SERV. R. 035
SLUSE 029
3150 SENTR. ROM
3151 LED. TEKN.
3154 +37° KLIMAROM
3116 LAB. 1
GANG 065
MIKROT. ROM 1 042
MR 2 043
MR 3 044
MR 4 045
PREP 1 039
PREP 2 040
MONTASJE 041
3122 KONTOR
8
9
10
11
12
13
14

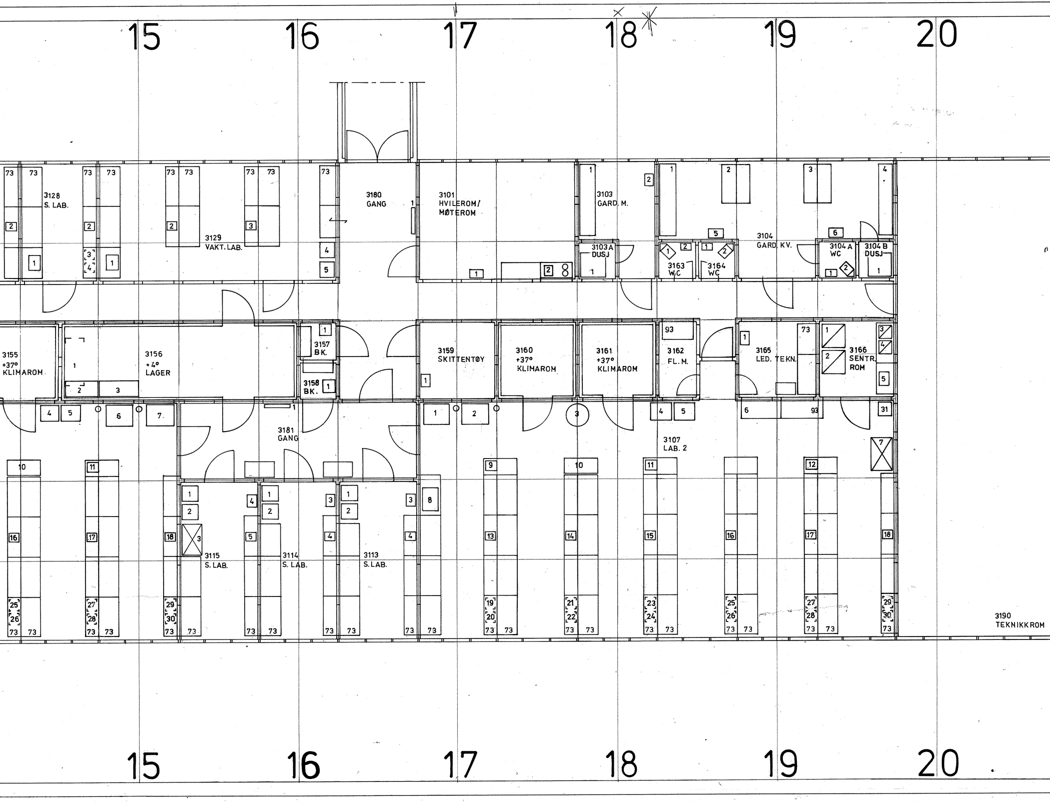
15
16
17
18
19
20
3128
S. LAB.
3129
VAKT. LAB.
3180
GANG
3101
HVILEROM/
MØTEROM
3103
GARD. M.
3103 A
DUSJ
3163
WC
3164
WC
3104
GARD. KV.
3104 A
WC
3104 B
DUSJ
3155
+37°
KLIMAROM
3156
+4°
LAGER
3157
BK.
3158
BK.
3159
SKITTENTØY
3160
+37°
KLIMAROM
3161
+37°
KLIMAROM
3162
FL. M.
3165
LED. TEKN.
3166
SENTR.
ROM
3181
GANG
3115
S. LAB.
3114
S. LAB.
3113
S. LAB.
3107
LAB. 2
3190
TEKNIKKROM
15
16
17
18
19
20

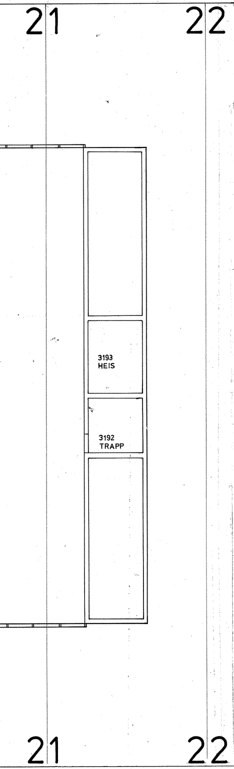
21
22
3193
HEIS
3192
TRAPP
21
22

UTGAVE	RETTELSEN GJELDER	SIGN.	DATO
14	NYE BENKEHÖYDER ROM 3107, 3113-3116, 3126, 3128, 3129	ÖA	29.08.79
13	SUPPLERT INNREDNING	AMS	31.05.79
12	INNTEGNET KONTORINNREDNING	AMS	11.09.78
11	INNT. AGGREGATER I 3156	ÖA	21.08.78
10	HÅNDVASK I SKITTENTÖYROM	AMS	25.07.78
09	SLUSE/LAGER 3159 FJERNES P.G.A. BRANNKRAV	AMS	26.06.78
08	TEGNET INN SKAP FOR BRANNSLANGE I GANG 3180 / 3181	AMS	21.06.78
07	NYTT ROM 3159, OMMÖBLERT ROM 3104, 3157, 3158	AMS	19.06.78
06	ROM 3120 BLIR ROM 3122, FÖRES INN I LISTE	AMS	13.06.78
05	BÖTTEKOTT, ROM 3161/3162, FLYTTET OG FÅTT BREDE DÖRER. KLIMAROM FORSKJÖVET, FL. M.-ROM FLYTTET. ALLE ROM FÅTT NYE NUMMER.	AMS	07.06.78
04	PÅFÖRT BENKEHÖYDER	AMS	29.05.78
03	KORR. NR. PÅ INNREDNING I ROM 3129. AJOURFÖRT LISTE	AMS	08.05.78
02	SUPPLERING, OMMÖBLERING AV UTSTYR I ROM 3107/ 3116/ 3126 / 3128	AMS	02.05.78

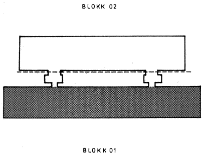
BLOKK 02
BLOKK 01

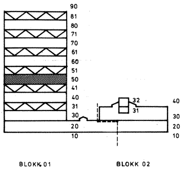
90
81
80
71
70
61
60
51
50
41
40
31
30
20
10
32
31
40
30
20
10
BLOKK 01
BLOKK 02

OSLO KOMMUNE - BYGGEDIREKTØREN, SØRKEDALSVEIEN 37, OSLO 3, TLF. 69 58 50

ULLEVÅL SYKEHUS - PATOLOGISK LABORATORIUM, MIKROBIOLOGISK LABORATORIUM
OG UNDERVISNINGSLOKALER FOR UNIVERSITETET.

TEGN. NR.: 5181 UTG.14

5181 PLAN
MÅL 1:100

HÖYBLOKK, 3. ETASJE UTGAVE 01 AV 26.04.78

ARKITEKT BYGGEDIREKTØREN V/ARKITEKT HARALD TØRUM
MEDARBEIDENDE ARKITEKT ODD ØSTBYE.

BYGGEDIREKTØRENS
ARKIVNUMRE: OPPDRAG: TEGN. NR.:

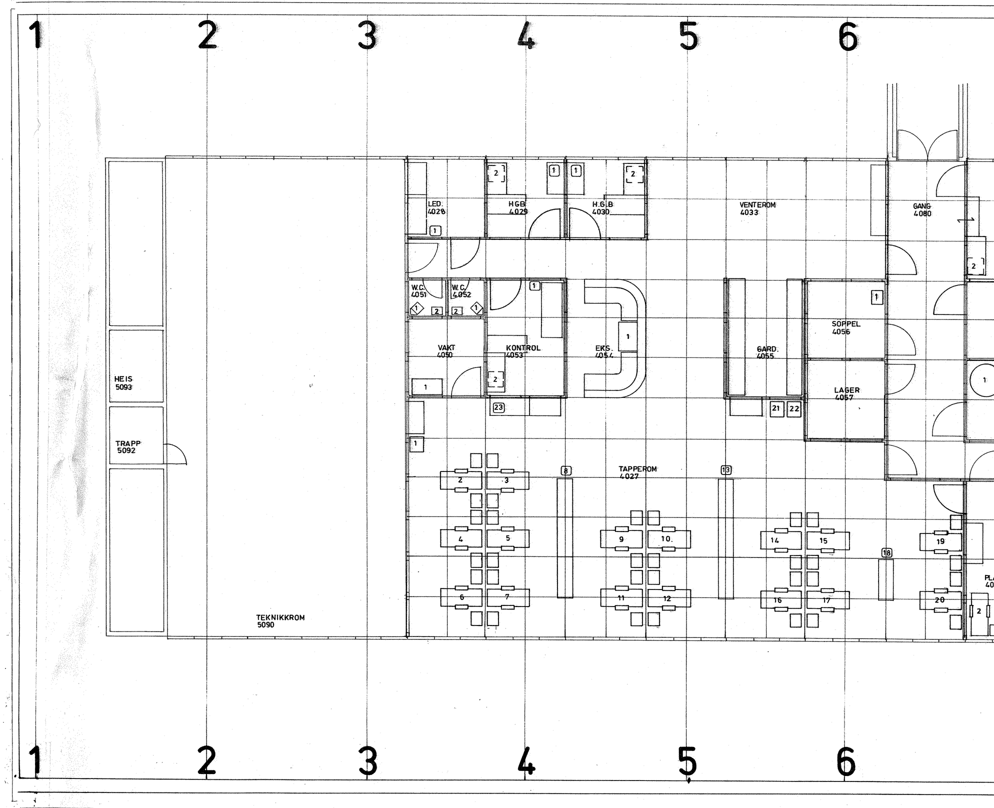
1
2
3
4
5
6
LED.
4028
HGB
4029
H.G.B
4030
VENTEROM
4033
GANG
4080
W.C.
4051
W.C.
4052
VAKT
4050
KONTROL
4053
EKS.
4054
GARD.
4055
SØPPEL
4056
LAGER
4057
HEIS
5093
TRAPP
5092
TAPPEROM
4027
TEKNIKKROM
5090
PL
40
1
2
3
4
5
6
7
8
9
10.
11
12
13
14
15
16
17
18
19
20
21
22
23
1
2
3
4
5
6

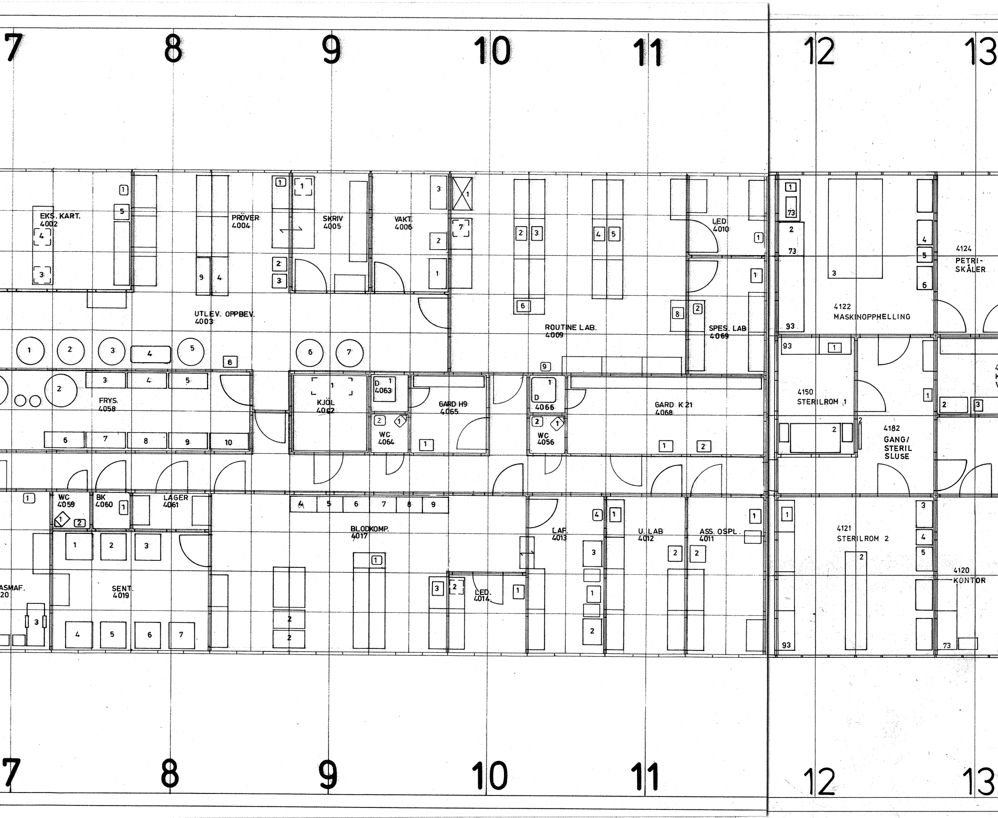
7
8
9
10
11
12
13
EKS. KART.
4002
PRÖVER
4004
SKRIV
4005
VAKT.
4006
LED
4010
4124
PETRI-
SKÅLER
UTLEV. OPPBEV.
4003
ROUTINE LAB.
4009
SPES. LAB
4069
4122
MASKINOPPHELLING
FRYS.
4058
KJØL
4062
D
4063
GARD H9
4065
D
4066
GARD K 21
4068
WC
4064
WC
4056
4150
STERILROM 1
4182
GANG/
STERIL
SLUSE
WC
4059
BK
4060
LAGER
4061
BLODKOMP.
4017
LAF.
4013
U. LAB
4012
ASS. OSPL.
4011
4121
STERILROM 2
4120
KONTOR
ASMAF.
20
SENT.
4019
LED.
4014
93
73
7
8
9
10
11
12
13

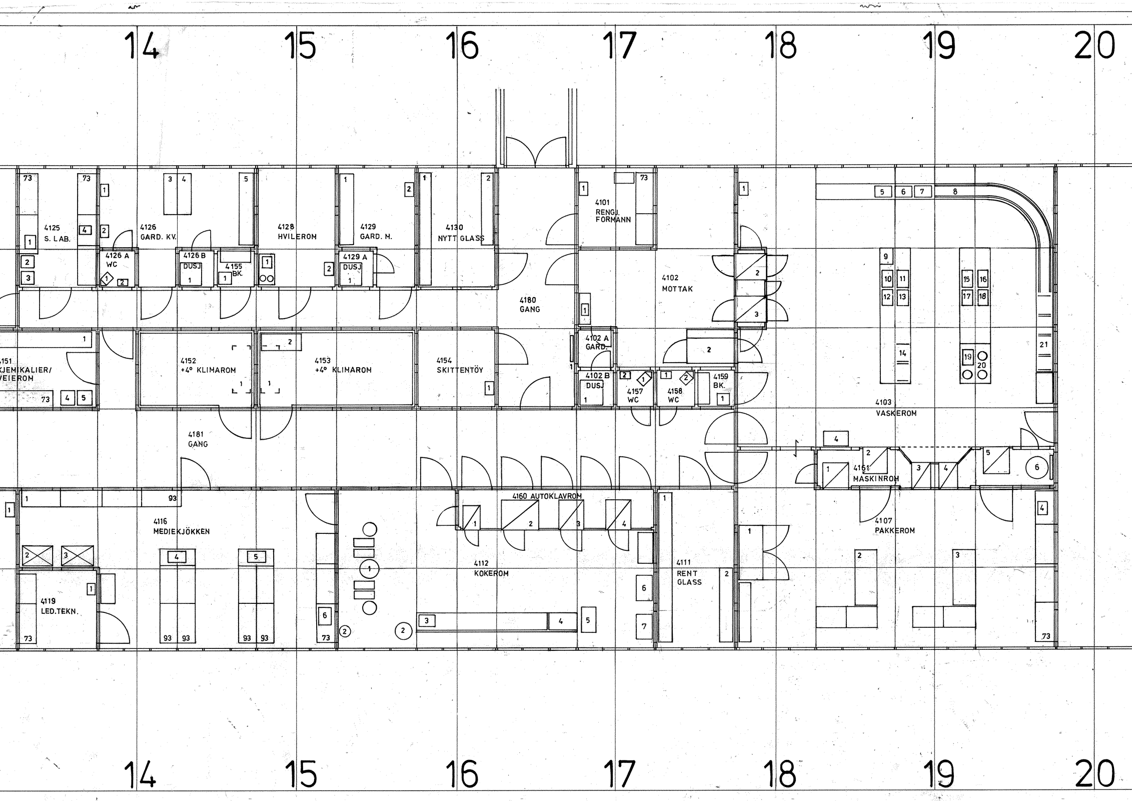
14
15
16
17
18
19
20
4125 S. LAB.
4126 GARD. KV.
4126 A WC
4126 B DUSJ
4155 BK.
4128 HVILEROM
4129 GARD. H.
4129 A DUSJ
4130 NYTT GLASS
4101 RENGJ. FORMANN
4102 MOTTAK
4180 GANG
4102 A GARD.
4102 B DUSJ
4157 WC
4158 WC
4159 BK.
151 KJEMIKALIER/ EIEROM
4152 +4° KLIMAROM
4153 +4° KLIMAROM
4154 SKITTENTÖY
4181 GANG
4103 VASKEROM
4161 MASKINROM
4160 AUTOKLAVROM
4116 MEDIEKJÖKKEN
4119 LED.TEKN.
4112 KOKEROM
4111 RENT GLASS
4107 PAKKEROM

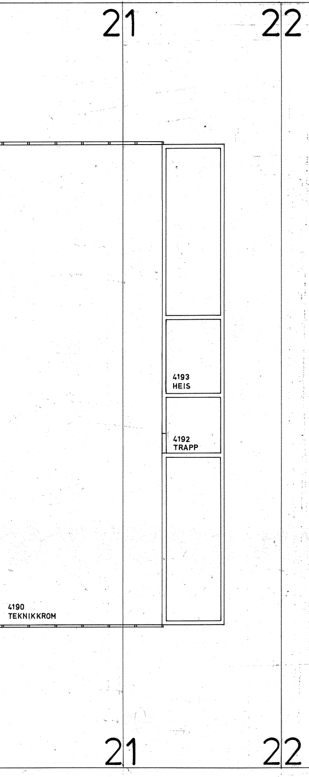

21
22
4193
HEIS
4192
TRAPP
4190
TEKNIKKROM
21
22

12	BLODBANKEN	ØM	22.02.95
11	INNTEGNET KONTORINNREDNING	AMS	11.09.78
10	OMMÖBLERT ROM 4126-4129, SAMT BIROM AGGREGATER I KLIMAROM, AUTOKLAVER I 4103, DÖRER I 4161	AMS	30.08.78
09	FLYTTET ROM 4120, 4126, 4127, 4127 A, 4155, 4130,	TK	21.8.78
08	FLYTTET BENKER I VASKEROM. ENDRET MÖBLERING I KOKEROM FLYTTET MEDIEKJÖKKEN/KOKEROM 3M MOT HÖYRE. GLASSLAGER I ENDEN AV GANG	AMS	01.08.78
07	HÅNDVASK I SKITTENTÖYROM, NY MÖBLERING I PAKKEROM	AMS	25.07.78
06	BENKER I VASKEROM JUSTERT	AMS	29.06.78
05	PLASSERT BRANNSLANGE I GANG 4180	AMS	21.06.78
04	BREDE DÖRER TIL BÖTTEKOTT, ROM 4155/4159	AMS	07.06.78
03	DIV. KORR., ROM 4113, 4117, 4121, 4125	AMS	01.06.78
02	KORRIGERT OG SUPPLERT PLAN ETTER BRUKERS ÖNSKER	AMS	29.05.78
UTGAVE	RETTELSEN GJELDER	SIGN.	DATO

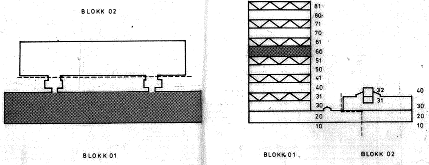

BLOKK 02
BLOKK 01
90
81
80
71
70
61
60
51
50
41
40
31
30
20
10
32
31
40
30
20
10
BLOKK 01
BLOKK 02

OSLO KOMMUNE - BYGGEDIREKTØREN, SØRKEDALSVEIEN 37, OSLO 3, TLF. 69 58 50

ULLEVÅL SYKEHUS - PATOLOGISK LABORATORIUM, MIKROBIOLOGISK LABORATORIUM
OG UNDERVISNINGSLOKALER FOR UNIVERSITETET.

TEGN. NR.: 5182 UTG. ~~11~~ 12

5182 PLAN
MÅL 1:100

HØYBLOKK, 4. ETASJE

UTGAVE 01 AV 22.05.78

ARKITEKT BYGGEDIREKTØREN V/ARKITEKT HARALD TØRUM
MEDARBEIDENDE ARKITEKT ODD ØSTBYE.

BYGGEDIREKTØRENS
ARKIVNUMRE: OPPDRAG: TEGN. NR.:

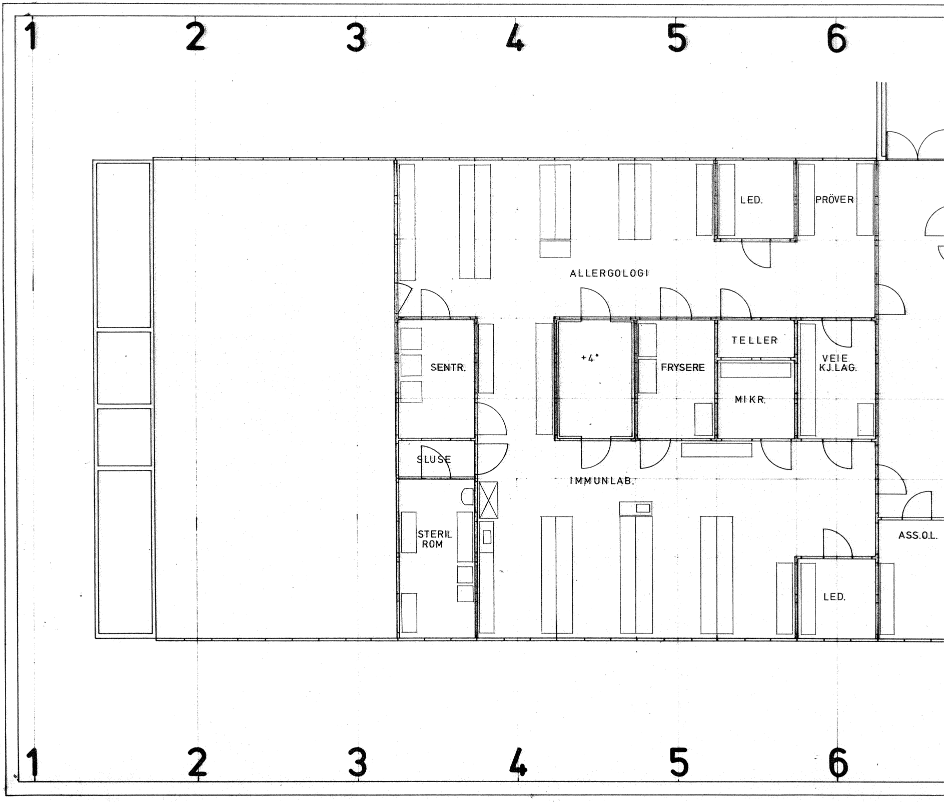
1
2
3
4
5
6
LED.
PRÖVER
ALLERGOLOGI
SENTR.
+4°
FRYSERE
TELLER
MIKR.
VEIE
KJ.LAG.
SLUSE
IMMUNLAB.
STERIL
ROM
ASS.O.L.
LED.
1
2
3
4
5
6

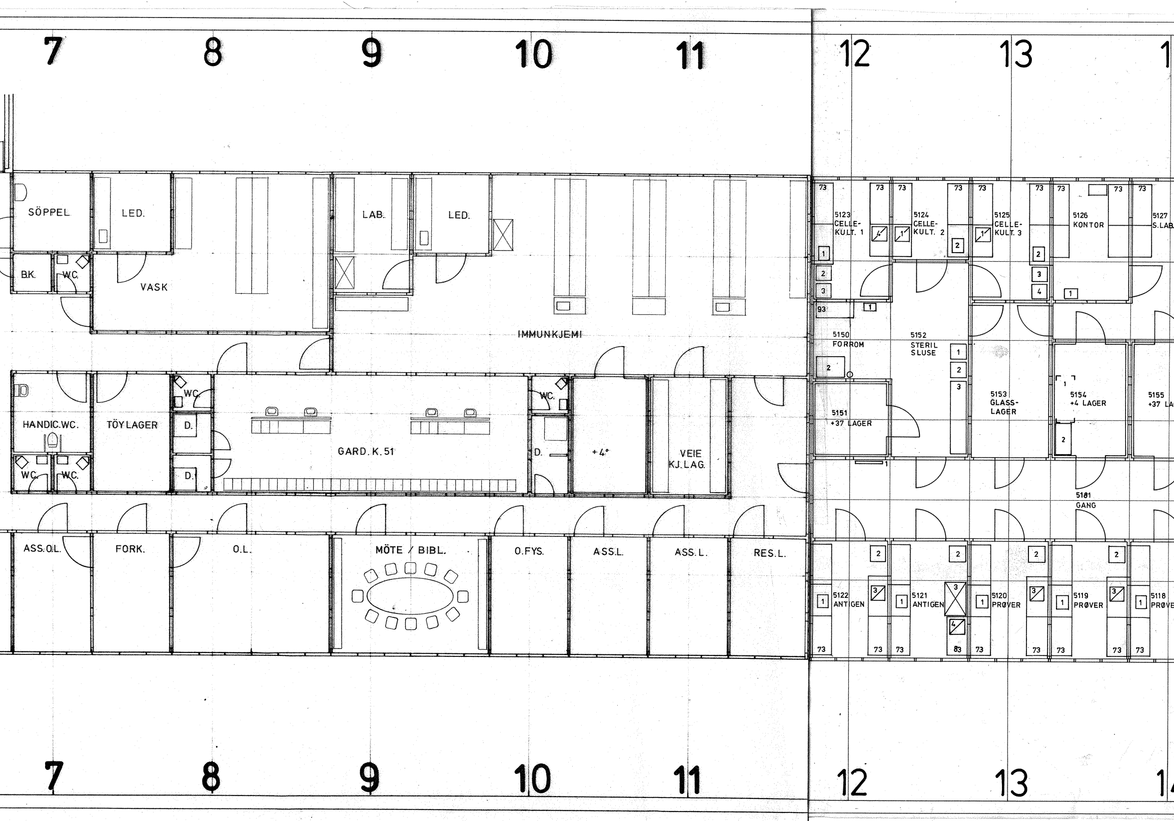
7
8
9
10
11
12
13
SÖPPEL
LED.
LAB.
LED.
B.K.
W.C.
VASK
IMMUNKJEMI
5123
CELLE-
KULT. 1
5124
CELLE-
KULT. 2
5125
CELLE-
KULT. 3
5126
KONTOR
5127
S.LAB.
5150
FORROM
5152
STERIL
SLUSE
93
5151
+37 LAGER
5153
GLASS-
LAGER
5154
+4 LAGER
5155
+37 LA
HANDIC.WC.
TÖY LAGER
WC.
D.
D.
GARD. K. 51
WC.
D.
+4°
VEIE
KJ. LAG.
W.C.
W.C.
5181
GANG
ASS.O.L.
FORK.
O.L.
MÖTE / BIBL.
O.FYS.
ASS.L.
ASS.L.
RES.L.
5122
ANTIGEN
5121
ANTIGEN
5120
PRØVER
5119
PRØVER
5118
PRØVE
73
83
7
8
9
10
11
12
13
14

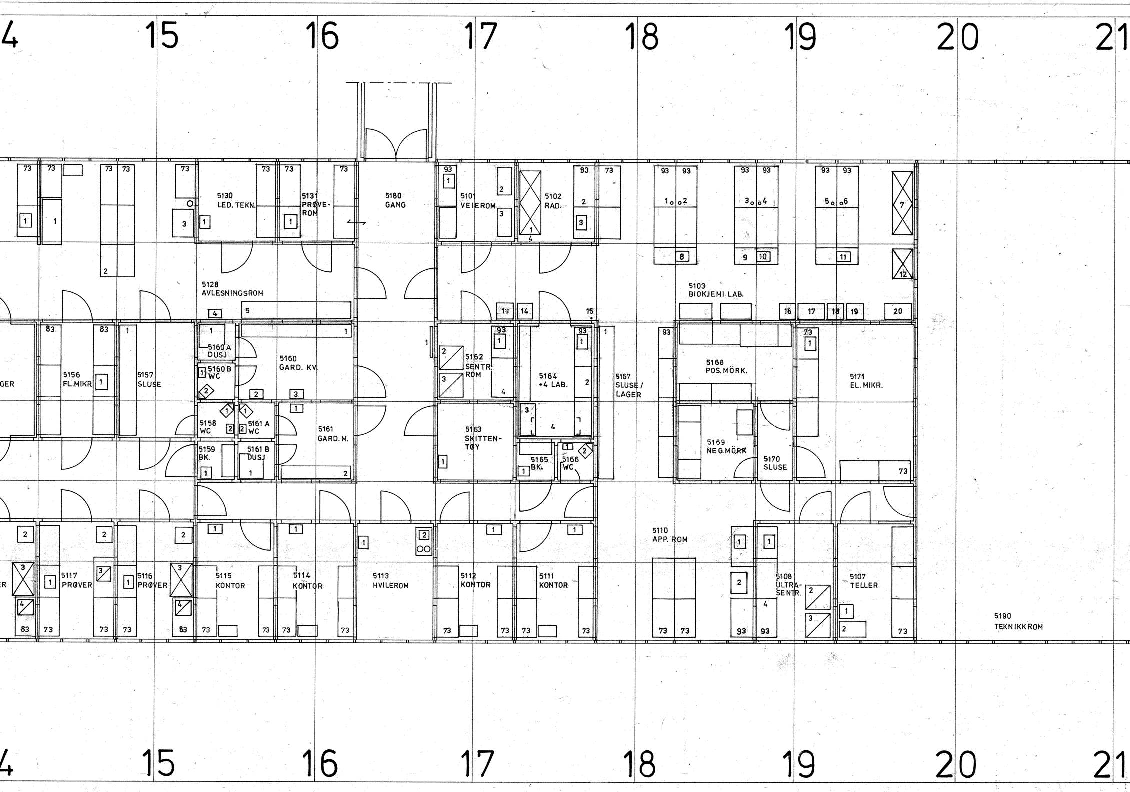
14
15
16
17
18
19
20
21
5130 LED. TEKN.
5131 PRØVE-ROM
5180 GANG
5101 VEIEROM
5102 RAD.
5128 AVLESNINGSROM
5103 BIOKJEMI LAB.
GER
5156 FL.MIKR.
5157 SLUSE
5160 A DUSJ
5160 B WC
5160 GARD. KV.
5162 SENTR. ROM
5164 +4 LAB.
5167 SLUSE / LAGER
5168 POS. MÖRK.
5171 EL. MIKR.
5158 WC
5161 A WC
5161 GARD. M.
5163 SKITTEN-TØY
5159 BK.
5161 B DUSJ
5165 BK.
5166 WC
5169 NEG.MÖRK
5170 SLUSE
5110 APP. ROM
ER
5117 PRØVER
5116 PRØVER
5115 KONTOR
5114 KONTOR
5113 HVILEROM
5112 KONTOR
5111 KONTOR
5108 ULTRA-SENTR.
5107 TELLER
5190 TEKNIKKROM

22

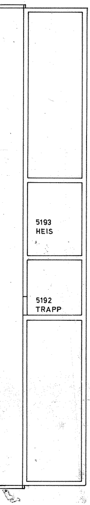
5193
HEIS
5192
TRAPP

UTGAVE	RETTELSEN GJELDER	SIGN.	DATO
12	BLODBANKEN	ØM	22.02.95
11	KORR ROM 5168, 5169, 5170	ÖA	17.09.79
10	SLUSE 5167: LAB. INNREDNING BYTTES MED EMPACOHYLLER	AMS	01.06.78
09	INNTEGNET KONTORINNREDNING	AMS	11.09.78
08	ISMASKIN I BIOKJEMI LAB. FLYTTET TIL 6. ETASJE	AMS	30.08.78
07	AGGREGATER I KLIMAROM	ÖA	21.08.78
06	HÅNDVASK I SKITTENTÖYROM	AMS	25.07.78
05	FLYTTET KUMMER I CELLEKULTUR 1,2,3. PLASSERT BRANNSKAP I GANG 5181.	AMS	21.06.78
04	BREDE DÖRER TIL BÖTTEKOTT, ROM 5159/5156. ENDRET DÖRSLAG TIL ROM 5111/5115	AMS	07.06.78
03	KORR. PLASSERING AV KUMMER, ROM 5103	AMS	01.06.78
02	DIV. SUPPLERING AV UTSTYR	AMS	02.05.78

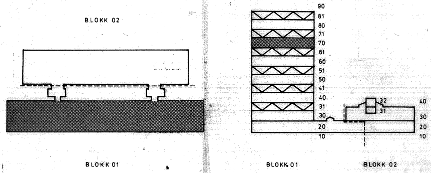
BLOKK 02
BLOKK 01
90
81
80
71
70
61
60
51
50
41
40
31
30
20
10
32
31
40
30
20
10
BLOKK 01
BLOKK 02

OSLO KOMMUNE - BYGGEDIREKTØREN, SØRKEDALSVEIEN 37, OSLO 3, TLF. 69 58 50

ULLEVÅL SYKEHUS - PATOLOGISK LABORATORIUM, MIKROBIOLOGISK LABORATORIUM
OG UNDERVISNINGSLOKALER FOR UNIVERSITETET.

TEGN. NR.: **5183**

UTG. ~~10~~ 12

5183 PLAN
MÅL 1:100

HØYBLOKK, 5. ETASJE

UTGAVE 01 AV 26.04.78

ARKITEKT
BYGGEDIREKTØREN V/ARKITEKT HARALD TØRUM
MEDARBEIDENDE ARKITEKT ODD ØSTBYE.

BYGGEDIREKTØRENS
ARKIVNUMRE:

OPPDRAG:

TEGN. NR.:

22

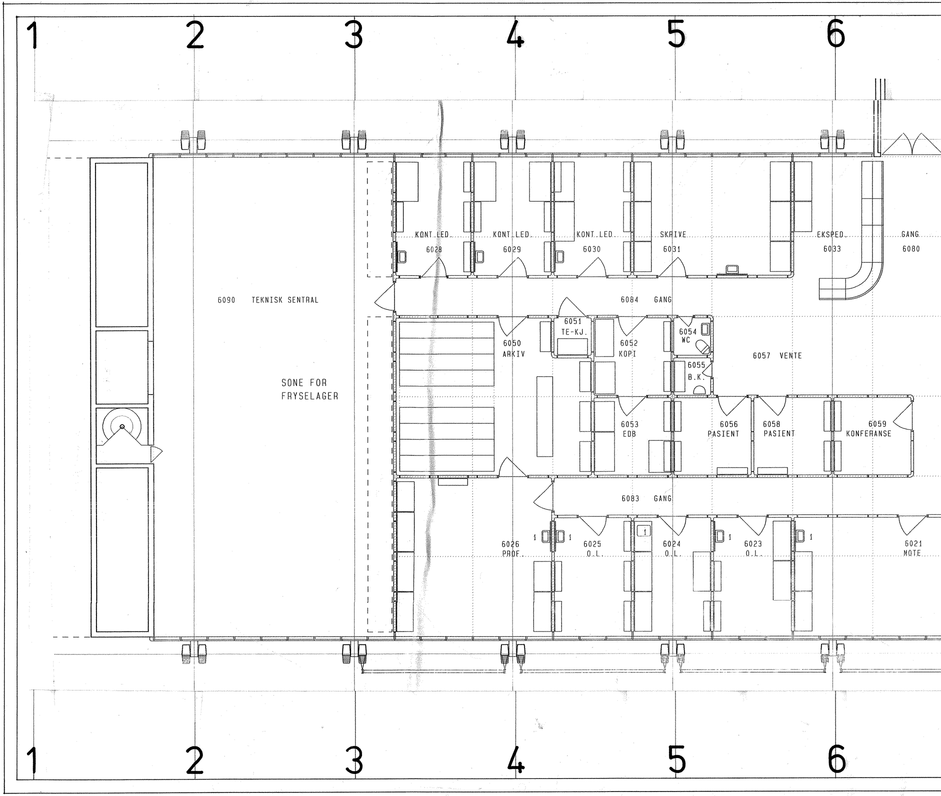
1
2
3
4
5
6
KONT.LED.
6028
KONT.LED.
6029
KONT.LED.
6030
SKRIVE
6031
EKSPED.
6033
GANG
6080
6090 TEKNISK SENTRAL
6084 GANG
6051
TE-KJ.
6050
ARKIV
6052
KOPI
6054
WC
6055
B.K.
6057 VENTE
SONE FOR
FRYSELAGER
6053
EDB
6056
PASIENT
6058
PASIENT
6059
KONFERANSE
6083 GANG
6026
PROF.
6025
O.L.
6024
O.L.
6023
O.L.
6021
MOTE
1
2
3
4
5
6

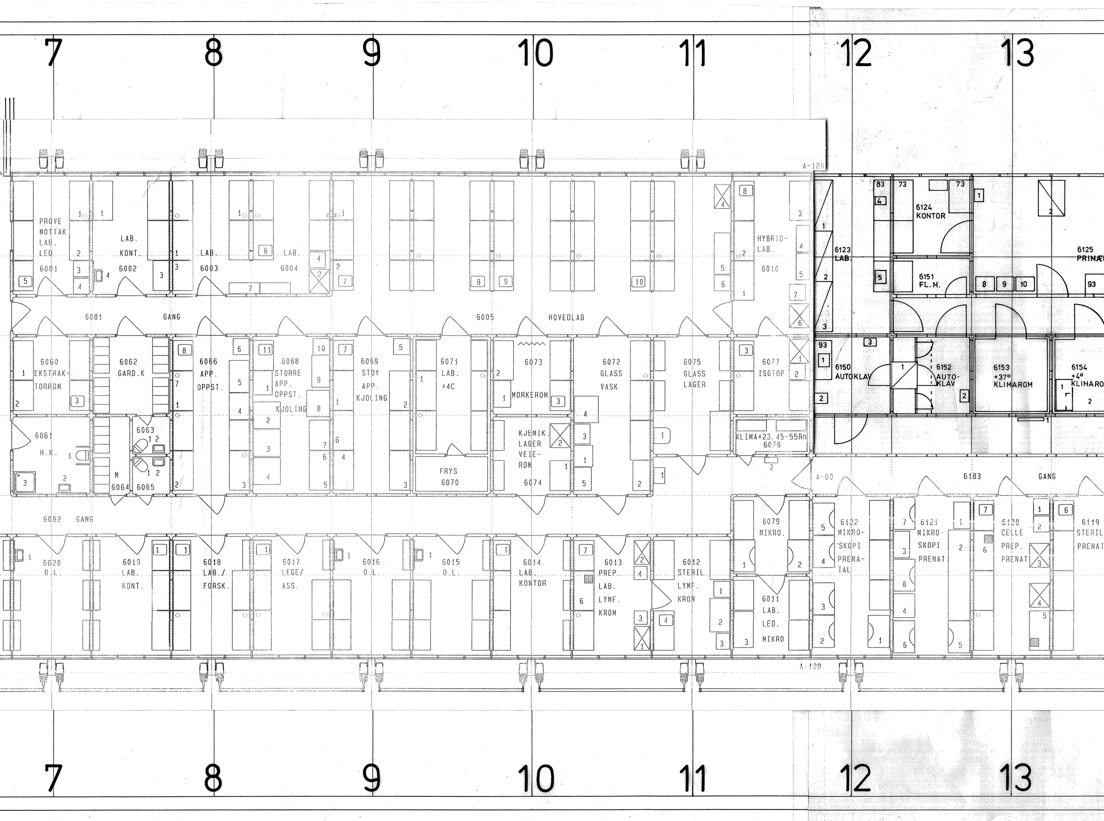
7
8
9
10
11
12
13
A-120
PROVE MOTTAK LAB. LED 6001
LAB. KONT. 6002
LAB. 6003
LAB. 6004
HYBRID-LAB. 6010
6123 LAB.
6124 KONTOR
6151 FL. M.
6125 PRIMÆ
6081
GANG
6005
HOVEDLAB
6060 EKSTRAK-TORROM
6062 GARD.K
6066 APP. OPPST.
6068 STORRE APP. OPPST. KJOLING
6069 STOY APP. KJOLING
6071 LAB. +4C
6073 MORKEROM
6072 GLASS VASK
6075 GLASS LAGER
6077 ISOTOP
6150 AUTOKLAV
6152 AUTO-KLAV
6153 +37° KLIMAROM
6154 +4° KLIMARO
6061 H.K.
6063
M 6064
6065
FRYS 6070
KJEMIK. LAGER VEIE-ROM 6074
KLIMA+23, 45-55Rh 6076
A-60
6183
GANG
6082
GANG
6020 O.L.
6019 LAB. KONT.
6018 LAB./ FORSK.
6017 LEGE/ ASS.
6016 O.L.
6015 O.L.
6014 LAB. KONTOR
6013 PREP. LAB. LYMF. KROM
6012 STERIL LYMF. KROM
6079 MIKRO.
6011 LAB. LED. MIKRO
6122 MIKRO-SKOPI PRENA-TAL
6121 MIKRO-SKOPI PRENAT
6120 CELLE PREP. PRENAT
6119 STERIL PRENAT
A-120
7
8
9
10
11
12
13

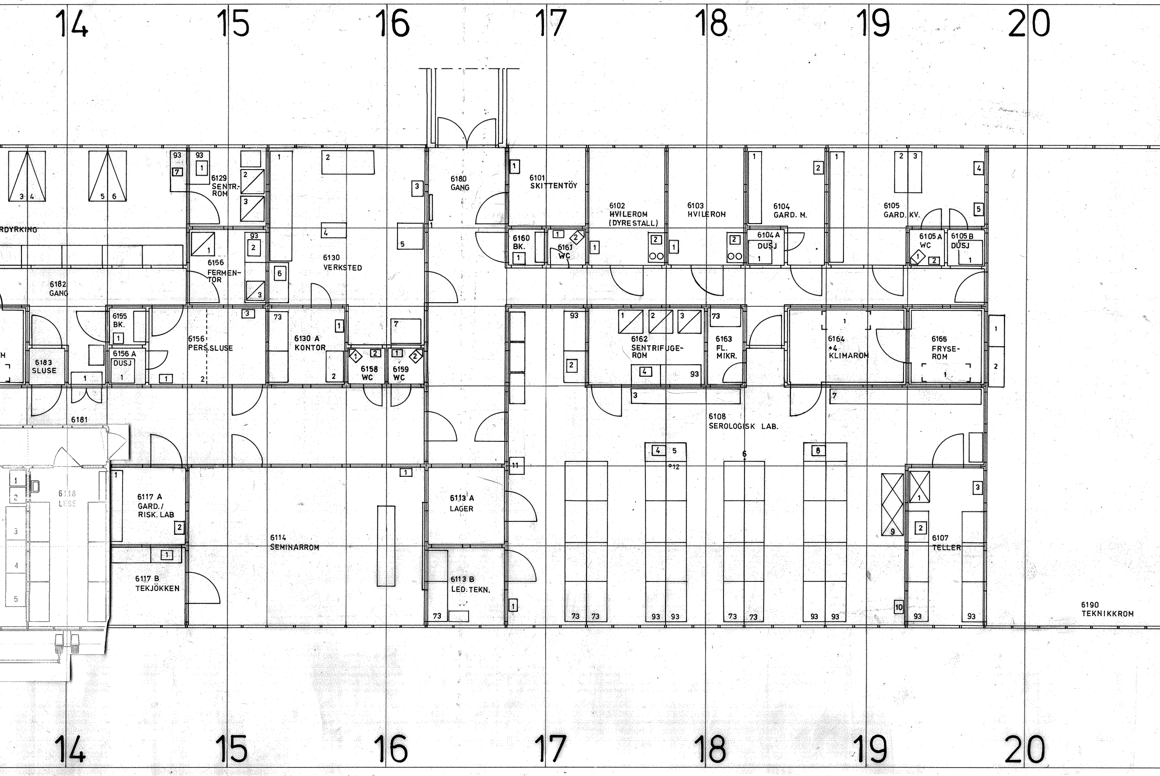
14
15
16
17
18
19
20
RDYRKING
6182
GANG
6129
SENTR.-
ROM
6156
FERMEN-
TOR
6130
VERKSTED
6180
GANG
6101
SKITTENTÖY
6160
BK.
6161
WC
6102
HVILEROM
(DYRESTALL)
6103
HVILEROM
6104
GARD. M.
6104 A
DUSJ
6105
GARD. KV.
6105 A
WC
6105 B
DUSJ
6155
BK.
6156 A
DUSJ
6183
SLUSE
6156
PERS.SLUSE
6130 A
KONTOR
6158
WC
6159
WC
6162
SENTRIFUGE-
ROM
6163
FL.
MIKR.
6164
+4
KLIMAROM
6165
FRYSE-
ROM
6181
6108
SEROLOGISK LAB.
6118
LESE
6117 A
GARD./
RISK. LAB
6117 B
TEKJÖKKEN
6114
SEMINARROM
6113 A
LAGER
6113 B
LED. TEKN.
6107
TELLER
6190
TEKNIKKROM

21 22

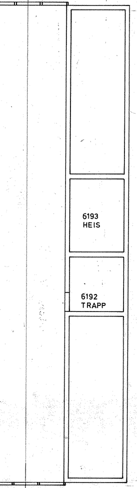

6193
HEIS
6192
TRAPP

UTGAVE	RETTELSEN GJELDER	SIGN.	DATO
15	MED. GEH	ΦM	22.02.95
14	SNUDD DÖRER I TEKJÖK. 6113 B, ENDRET PRÖVEINNLEV. SLUSE TIL RISK.LAB. 6129: BENK UT, NY SENTRIFUGE INN. 6130: SNUDD KONTORDÖR, VERKTÖYSK. TIL 6130A	AMS	01.06.79
13	INNTEGNET KONTORINNREDNING	AMS	11.09.78
12	FLYTTET KUM I ROM 6117 B, FLYTTET HÅNDVASK I ROM 6114, UTSL.TRAKT I ROM 6108	AMS	11.09.78
11	BENK ERSTATTER EN SENTRIFUGE I ROM 6129, ISMASKIN FLYTTET FRA BIOKJEMI LAB. TIL SEROLOGI LAB., PRÖVEMOTTAK TIL RISK. ENDRET	AMS	30.08.78
10	AGGREGATER I KLIMAROM	ÖA	21.08.78
09	MINIKJÖKKEN I HVILEROM	AMS	08.08.78
08	HÅNDVASK I SKITTENTÖYROM	AMS	25.07.78
07	INNREDET FERMENTOR, ROM 6157	AMS	29.06.78
06	ENDRET BENKEBREDDE I ROM 6123, FORLENGET KUM I ROM 6125	AMS	26.06.78
05	PLASSERT BRANNSLANGE I GANG 6180/6181	AMS	21.06.78
04	BREDE DÖRER TIL BÖTTEKOTT, ROM 6155/6160	AMS	07.06.78
03	NY KUM I ROM 6123	AMS	01.06.78
02	KORRIGERT OG SUPPLERT PLANER/INNREDNING ETTER BRUKERÖNSKER	AMS	29.05.78

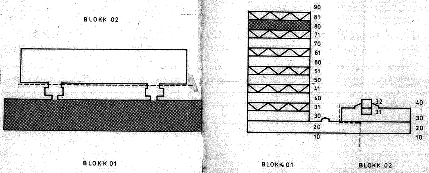

BLOKK 02
BLOKK 01
90
81
80
71
70
61
60
51
50
41
40
31
30
20
10
32
31
40
30
20
10
BLOKK 01
BLOKK 02

OSLO KOMMUNE - BYGGEDIREKTØREN, SØRKEDALSVEIEN 37, OSLO 3, TLF. 69 58 50

ULLEVÅL SYKEHUS - PATOLOGISK LABORATORIUM, MIKROBIOLOGISK LABORATORIUM
OG UNDERVISNINGSLOKALER FOR UNIVERSITETET.

TEGN. NR.: 5184 UTG. ~~14~~ 15

5184 PLAN
MÅL 1:100

HØYBLOKK, 6. ETASJE UTGAVE 01 AV 09.05.78

ARKITEKT BYGGEDIREKTØREN V/ARKITEKT HARALD TØRUM
MEDARBEIDENDE ARKITEKT ODD ØSTBYE.

BYGGEDIREKTØRENS
ARKIVNUMRE: OPPDRAG: TEGN. NR.:

21 22

FOR DETALJER LETTE YTTERVEGGER SE TEGNING : (31)YA2 0022

05	RETTET TRAPPEHUS	KM	1-10-74
04	RETTET TRAPPEHUS	AF	7-4-72
03	RETTET TRAPPE-HEISEROM MÅLSETTING GAVLER	AF	30-3-72

UTGAVE RETTELSEN GJELDER SIGN. DATO

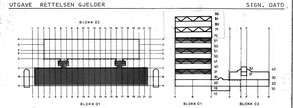

OSLO KOMMUNE – BYGGEDIREKTØREN, SØRKEDALSVEIEN 37, OSLO 3, TLF. 69 58 50

ULLEVÅL SYKEHUS – PATOLOGISK LABORATORIUM, MIKROBIOLOGISK LABORATORIUM OG UNDERVISNINGSLOKALER FOR UNIVERSITETET.

TEGN. NR.: (99)YA3 0131 UTG. 05

(99)YA3.0131 ETASJEPLAN, MÅL 1:100. } }

BLOKK 01, ETASJE 31
BLOKK 01, ETASJE 41
BLOKK 01, ETASJE 51
BLOKK 01, ETASJE 61
ETASJE 71
ETASJE 81

UTG. 02 AV 15.09.71

ARKITEKT BYGGEDIREKTØREN V/ARKITEKT HARALD TØRUM MEDARBEIDENDE ARKITEKT ODD ØSTBYE.

BYGGEDIREKTØRENS ARKIVNUMMER: OPPDRAG: TEGN. NR.:

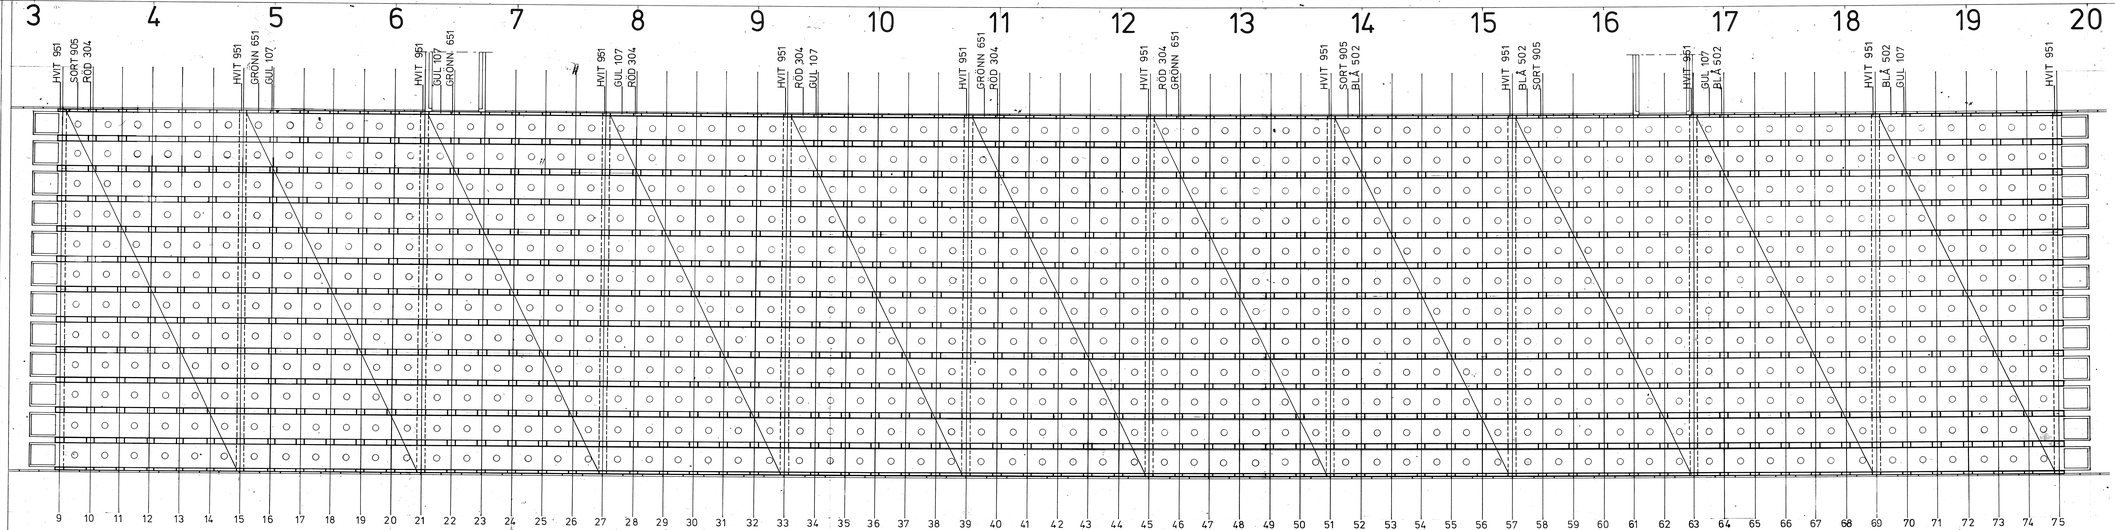

FOR SKJEMA FARGER SE TEGN. NR. 5682

UTGAVE RETTELSEN GJELDER SIGN. DATO

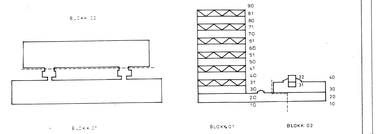

OSLO KOMMUNE - BYGGEDIREKTØREN, SØRKEDALSVEIEN 37, OSLO 3, TLF. 69 58 50

ULLEVÅL SYKEHUS - PATOLOGISK LABORATORIUM, MIKROBIOLOGISK LABORATORIUM OG UNDERVISNINGSLOKALER FOR UNIVERSITETET.

TEGN. NR.: 5080 UTG. 01

PLAN
FARGER
SPALTEAVDEKKING

BLOKK 01, ETASJE 60 UTG. 01 AV 15.3.76

ARKITEKT BYGGEDIREKTØREN V/ARKITEKT HARALD TØRUM
MEDARBEIDENDE ARKITEKT ODD ØSTBYE.

BYGGEDIREKTØRENS ARKIVNUMRE: OPPDRAG: TEGN. NR.:

22561317
22119055

ØKAW v/ Øystein Midtba. Ring meg når du har fått tegningen.

Asbjørn

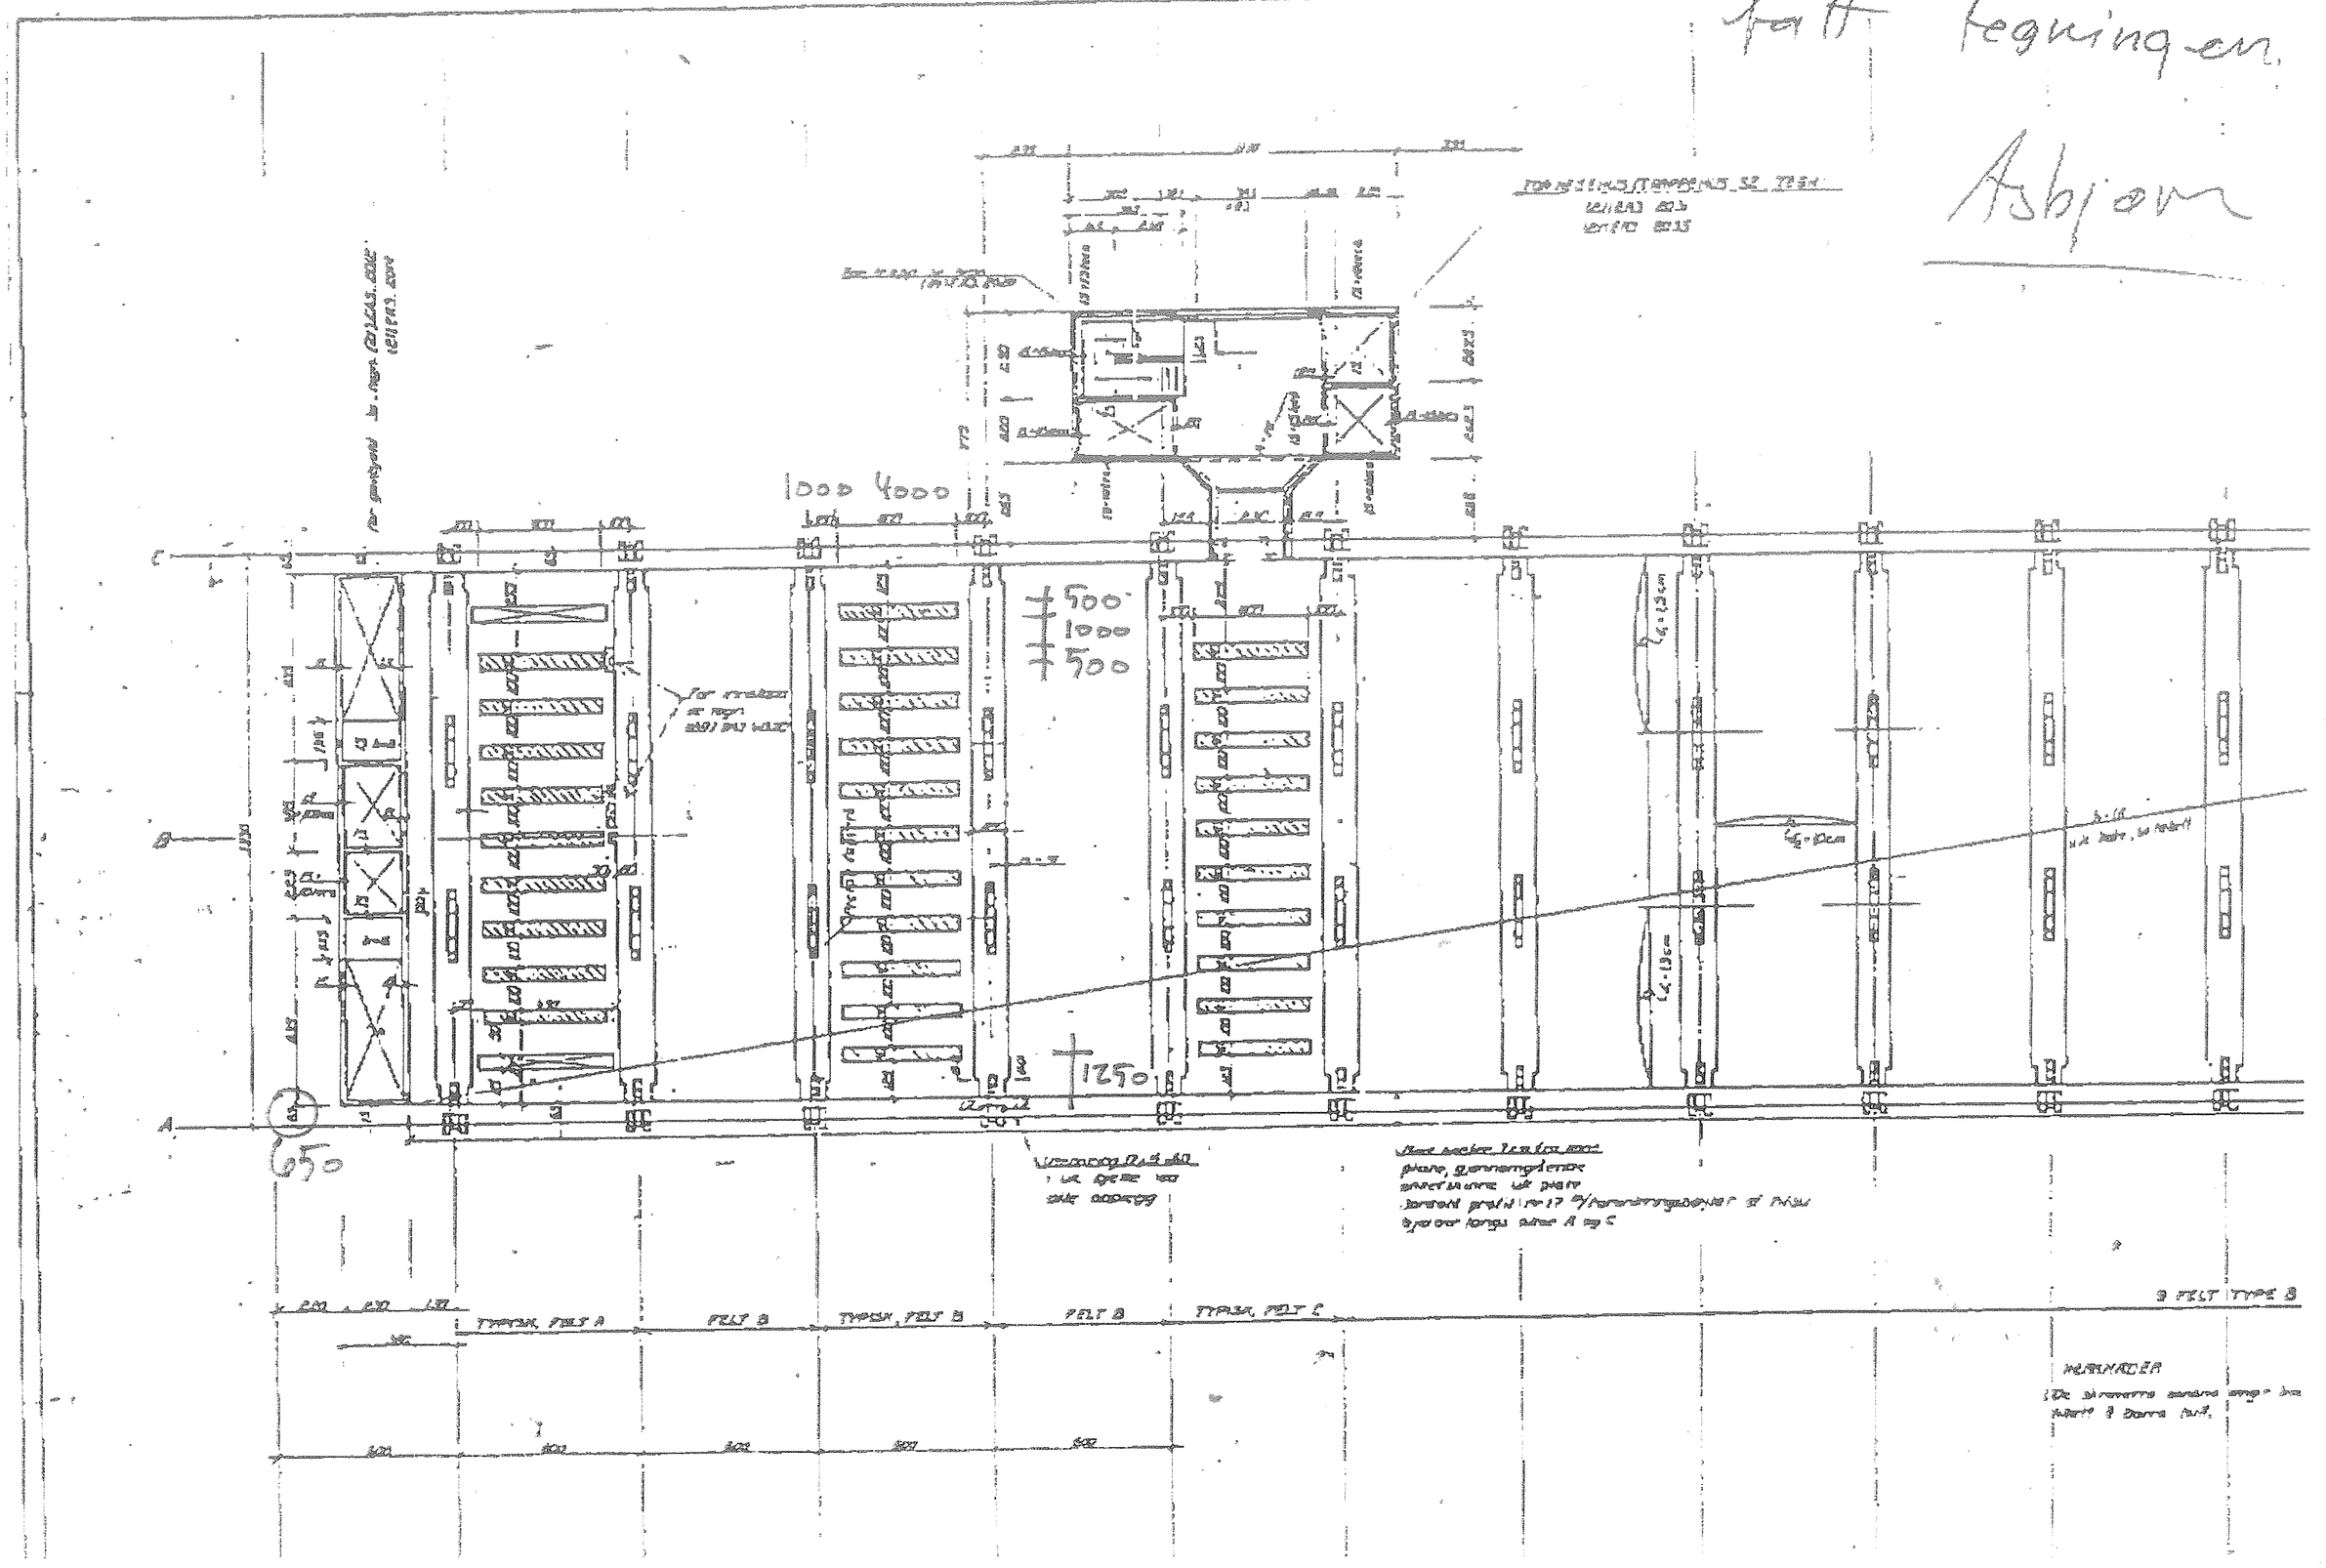

11.NOV.1999 12:20 DR.TECHN.OLAV OLSEN NR.709 S.1/1

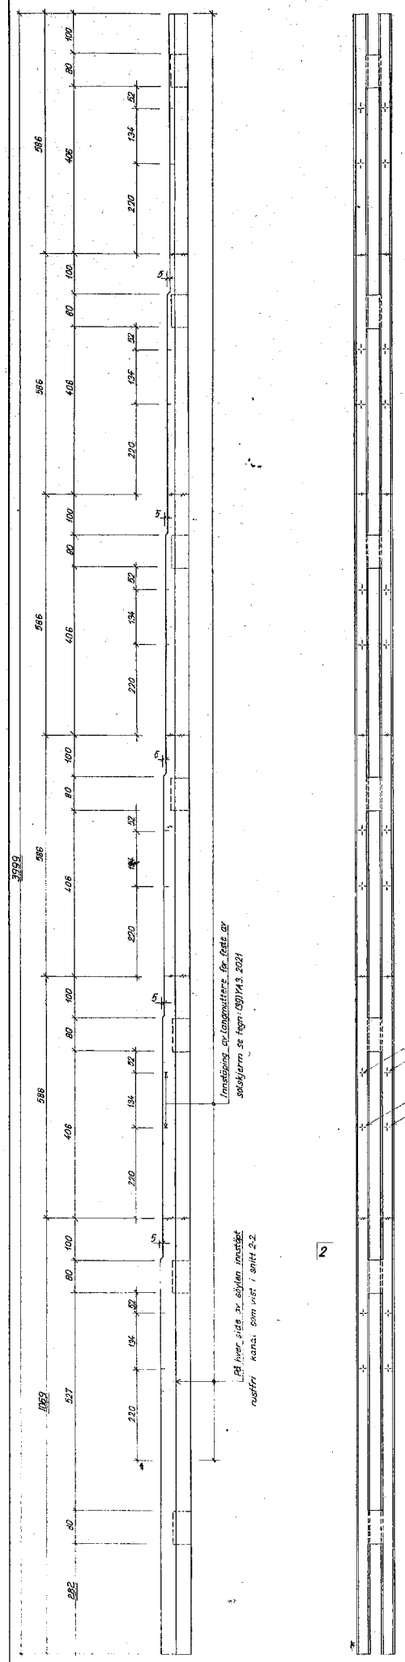

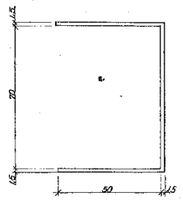

DETALJ AV RUSTFRI KANAL SOM INNSTÖPES. MÅL I MM.
M 1/1.

ANM.: Den rustfrie kanalen antas bokket av en 1,5 mm plate: rustfritt stål SIS 2330.
For montasje, skjöting og innstöpning kreves at kanalen avstives med en innlagt nöyaktig tilpasset treforing som etter avforskaling fjernes.

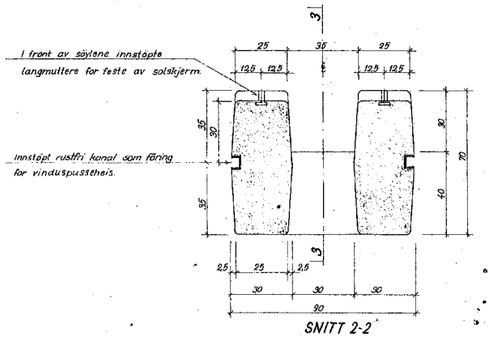

SNITT 2-2
M 1/10

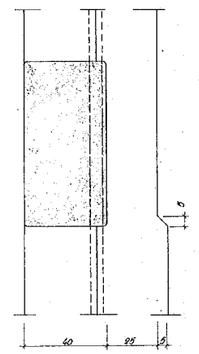

SNITT 3-3
M 1/10

Hjörner avrundes med radius R = 2cm.

Innstöpte langmuttere for M 16 bolt i front av söylene.

Betongkval. B 400
Spenningsklasse I
Utförelsesklasse B.

02	Söylelengden og innstöpt kanal	M.R.	5/12-72
UTGAVE	RETTELSEN GJELDER	SIGN. M.R.	DATO

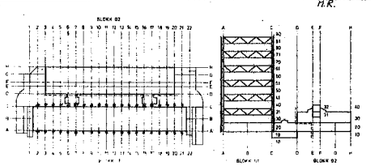

OSLO KOMMUNE - BYGGEDIREKTOREN, SØRKEDALSVEIEN 37, OSLO 3, TLF. 69 58 50

ULLEVÅL SYKEHUS - PATOLOGISK LABORATORIUM, MIKROBIOLOGISK LABORATORIUM OG UNDERVISNINGSLOKALER FOR UNIVERSITETET.

TEGN. NR.: (21)AA3. 2430 UTG. 02

(21)AA3.2430 MALTEGNING.)
PLASSTØPTE SØYLER.)
ALTERNATIV 2.)
MAL 1:50, 1:10.)

BLOKK 01, ETASJE 99 UTG. 01 AV 19.09.72

DR. TECHN. OLAV OLSEN 324.114
RÅDGIVENDE INGENIØRER FOR BYGNINGSTEKNIKK

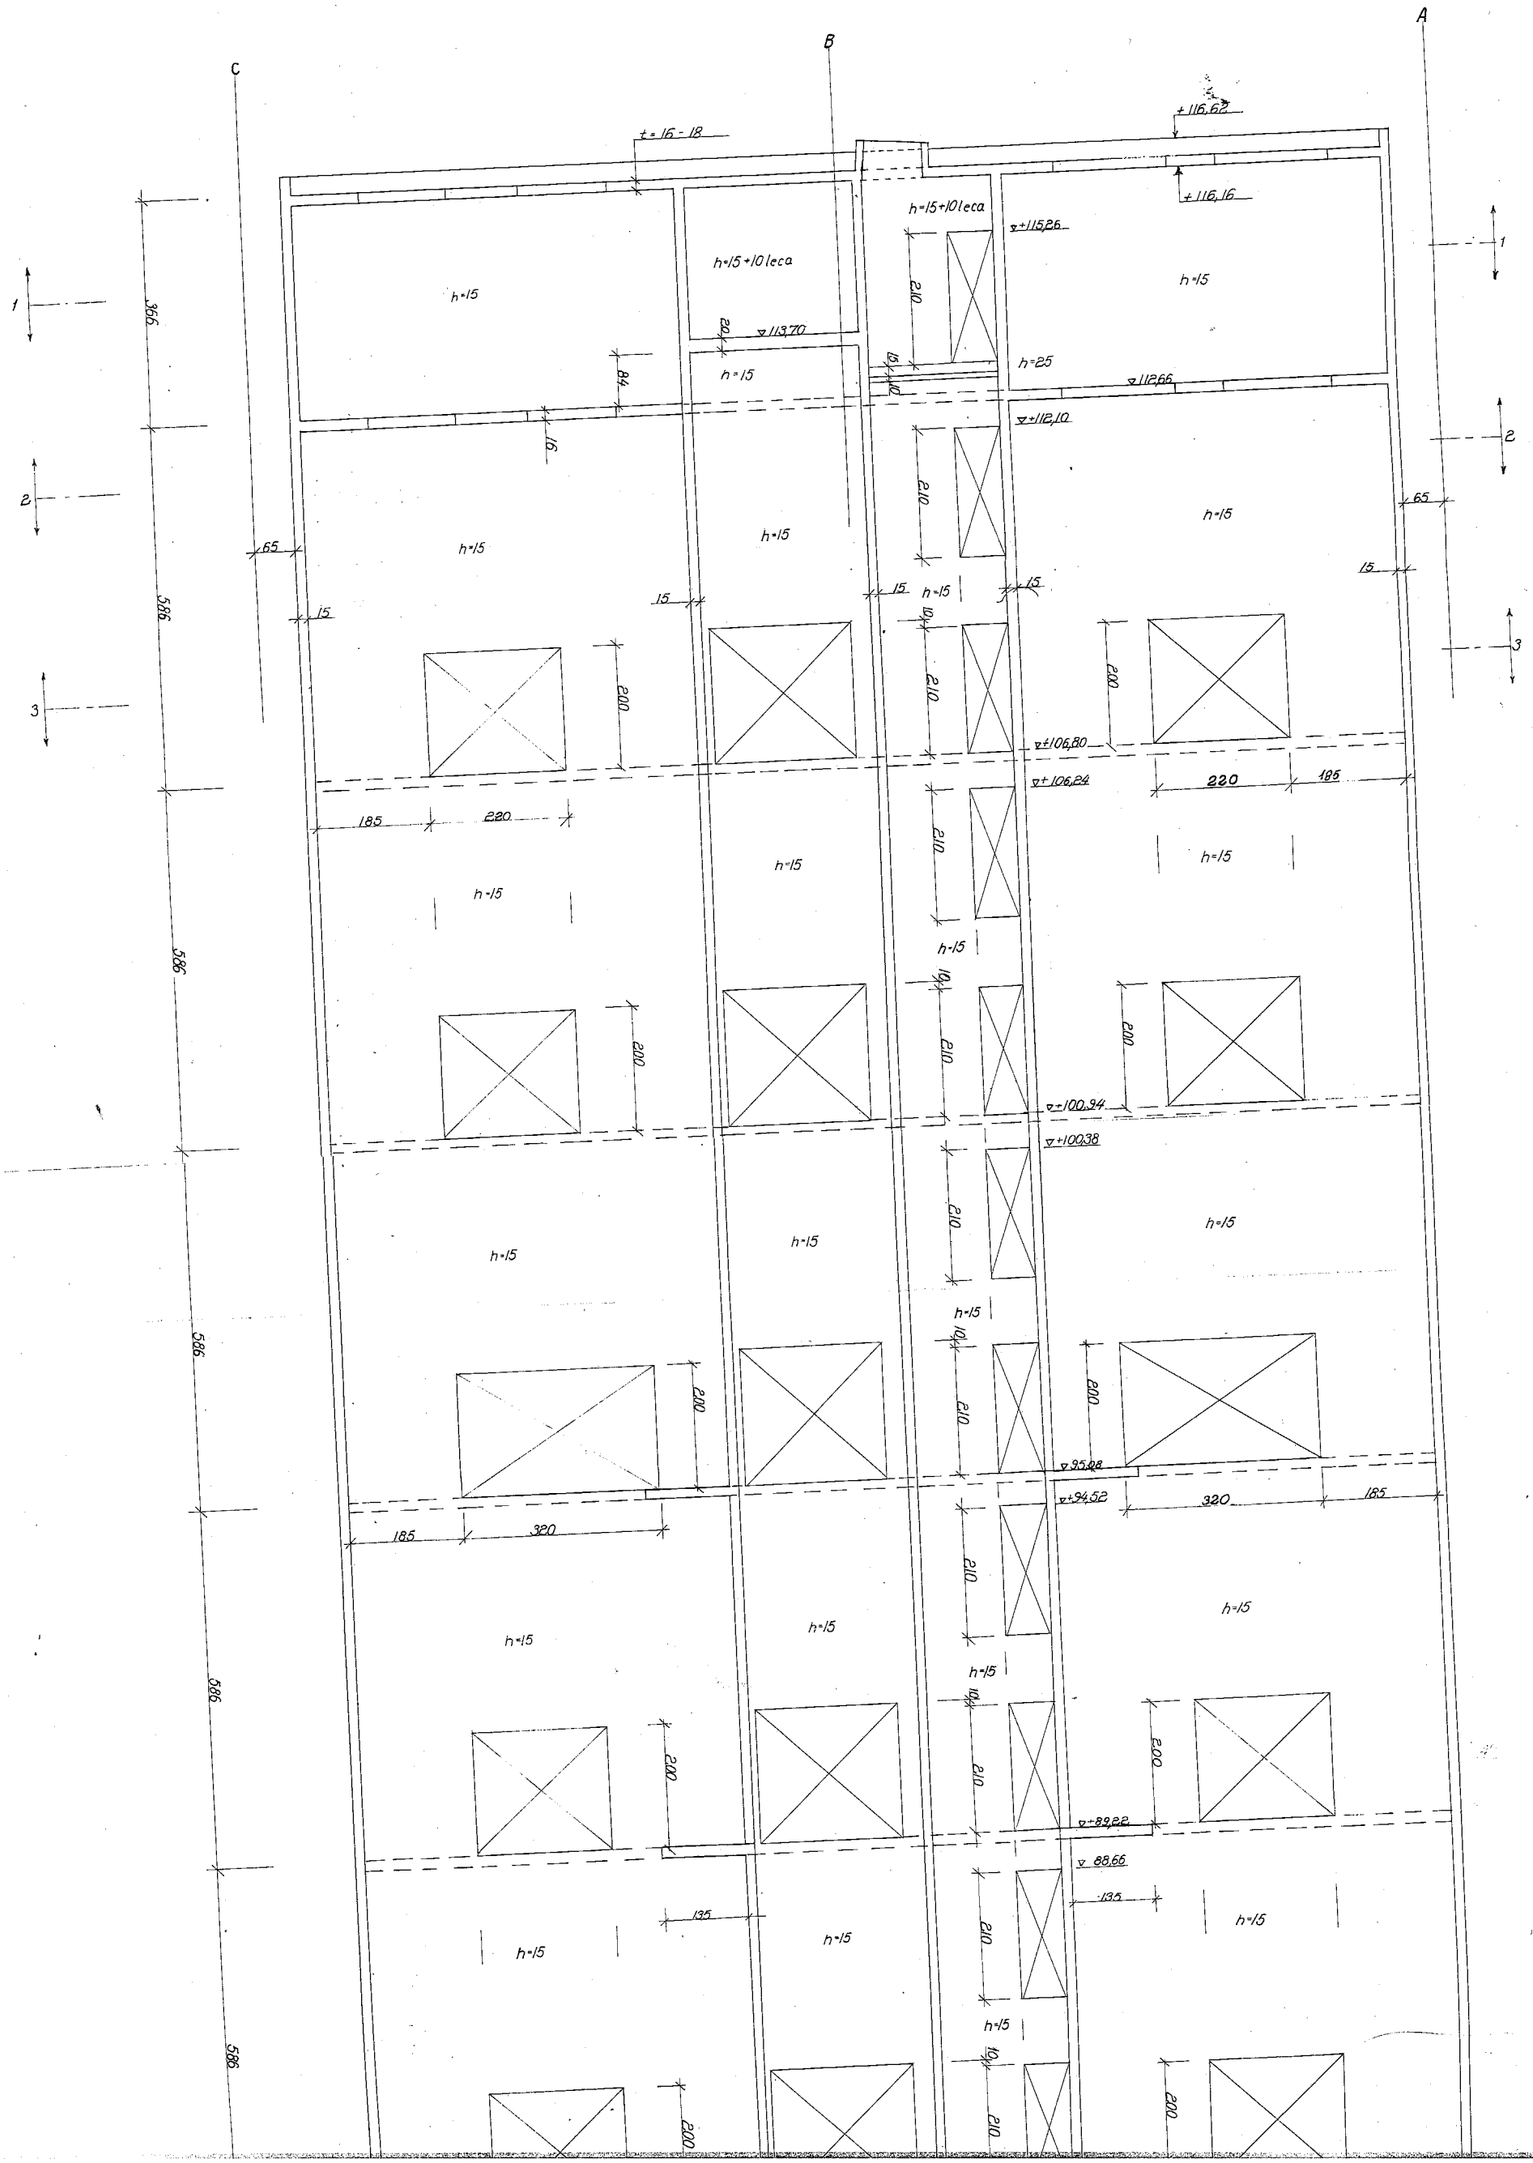

A
B
C
t = 16 - 18
+116,62
+116,16
h=15+10 leca
h=15
h=25
▽+115,26
▽113,70
▽112,66
▽+112,10
▽+106,80
▽+106,24
▽+100,94
▽+100,38
▽95,08
▽+94,52
▽+89,22
▽88,66
366
586
210
200
185
220
320
135
65
15
84
16
20
10
1
2
3

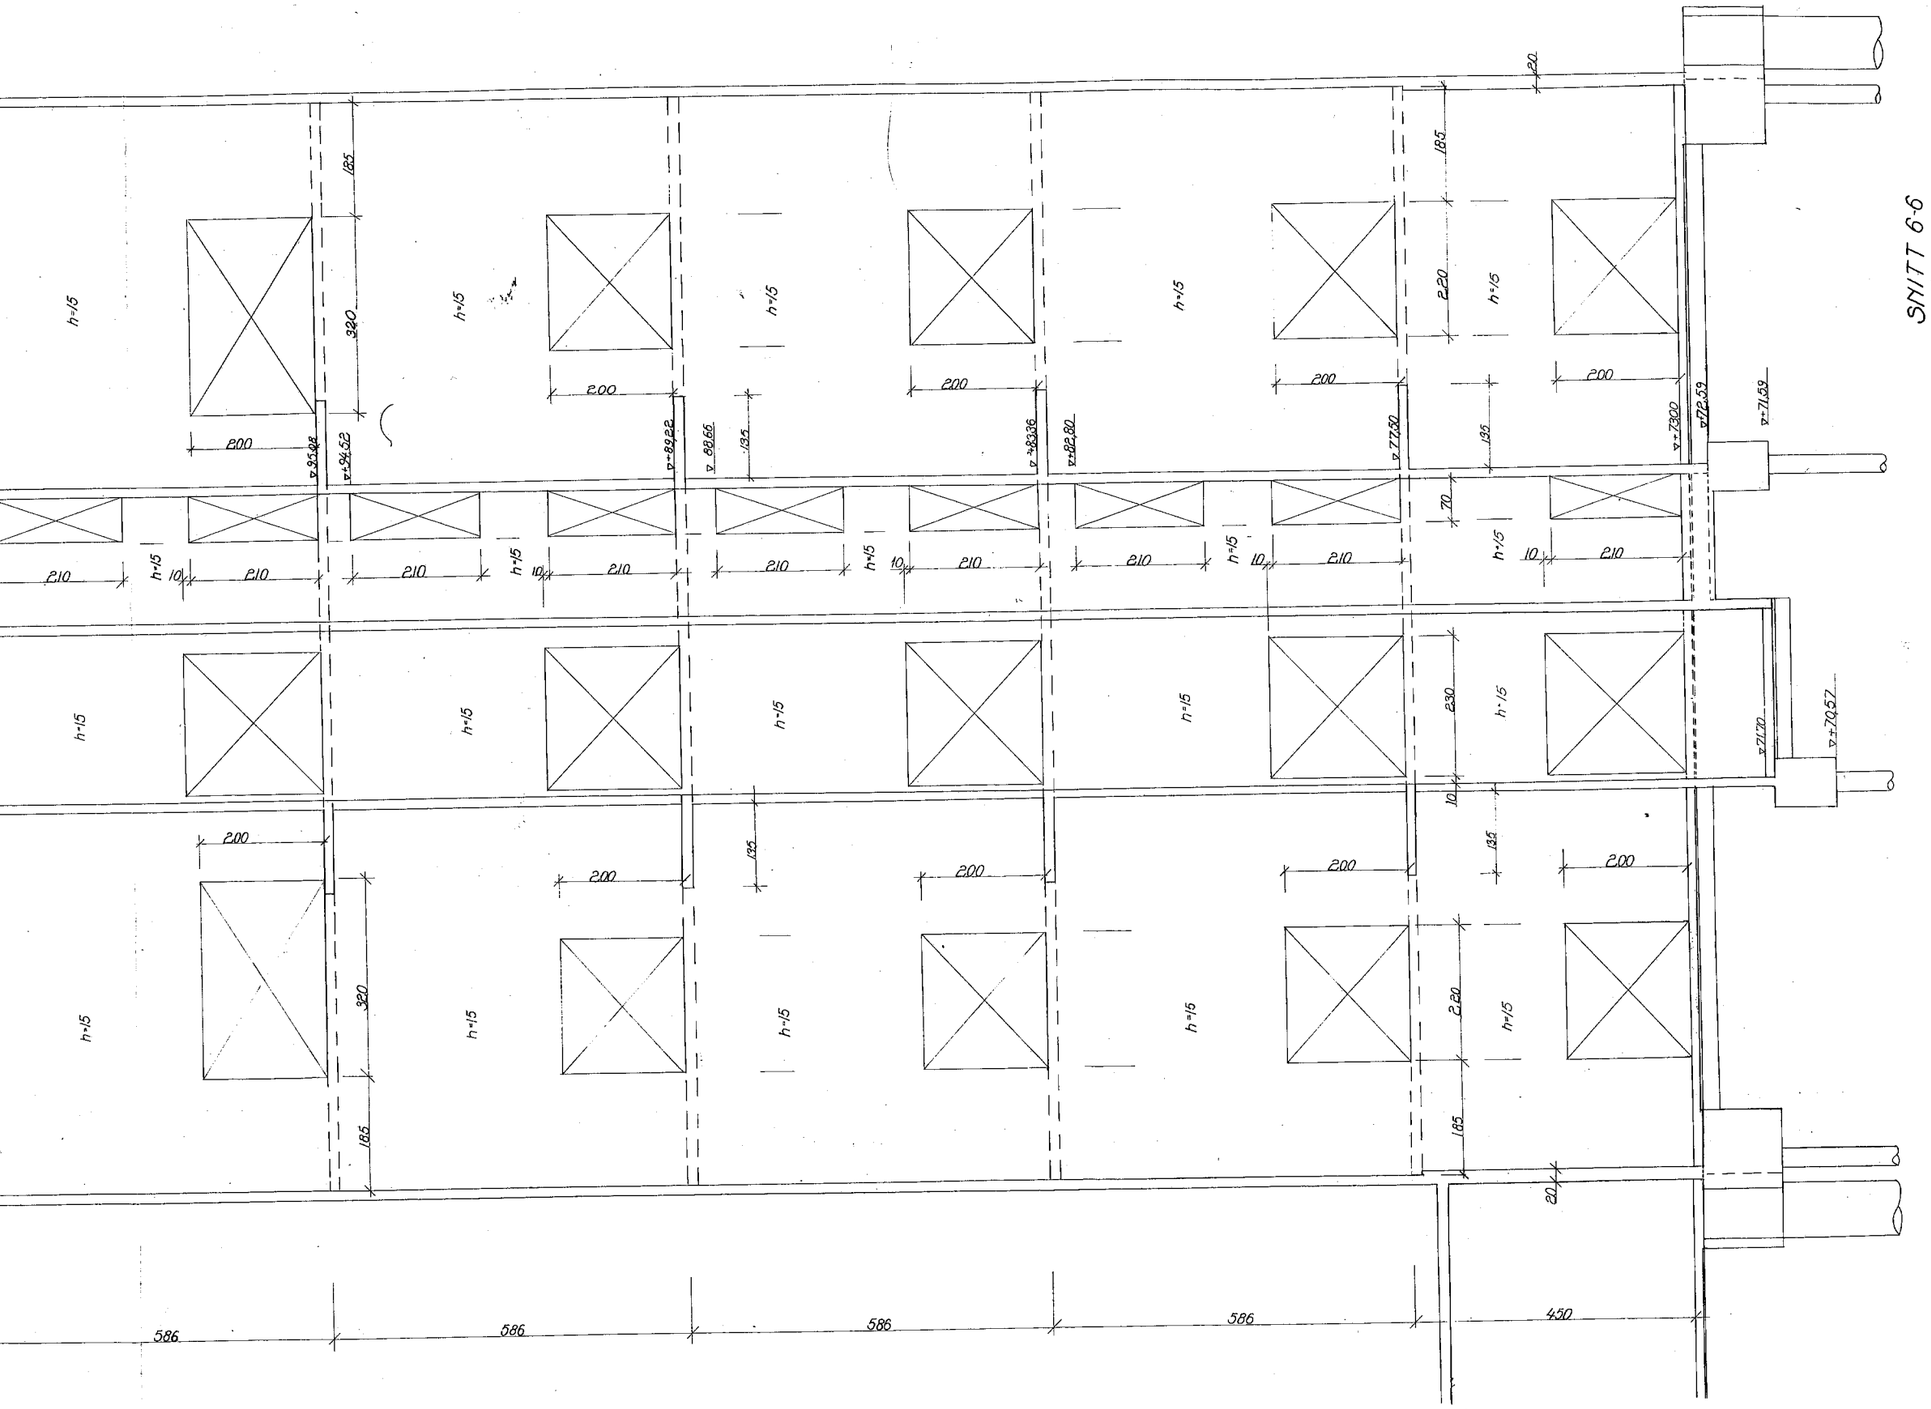

SNITT 6-6
M 1/50

FOR SNITT 1-1 TIL 3-3, SE TEGN. (21) EA3. 2014
(21) EA3. 2018

Betongkvalitet B350
Spenningsklasse I
Utførelsesklasse B

-ANBUD-
Nedfotografert

04	Reposi sjakter, röhluke i tak	M.R.
03	Takplaten over gavlsjakter	M.R.
02	Utsparingsmål og koter rettet	M.R.

UTGAVE RETTELSEN GJELDER

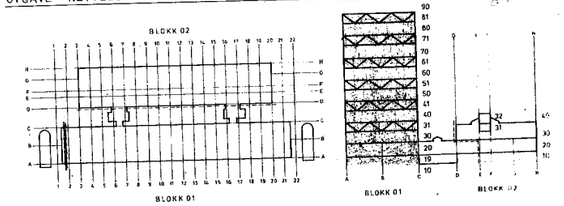

OSLO KOMMUNE - BYGGEDIREKTØREN, SØRKEDALSVEIEN 37, OSLO 3, TLF. 69 58 50

ULLEVÅL SYKEHUS - PATOLOGISK LABORATORIUM, MIKROBIOLOGISK LABORATORIUM OG UNDERVISNINGSLOKALER FOR UNIVERSITETET.

TEGN. NR.: (21) EA3. 2012 UTG. 04

(21)EA3.2012 MÅTEGNING. OPPRISS.)
GAVLSJAKTER MELLOM AKSE 1 OG 2.)
MÅL 1:50.)

BLOKK 01, ETASJE 99 UTG. 01 AV 18.05.72

324.57

DR. TECHN. OLAV OLSEN
RÅDGIVENDE INGENIØRER FOR BYGNINGSTEKNIKK

DICKS VEI 10, 1324 LYSAKER - TLF. 53 22 75

BYGGEDIREKTØRENS ARKIVNUMRE: OPPDRAG: TEGN. NR.:

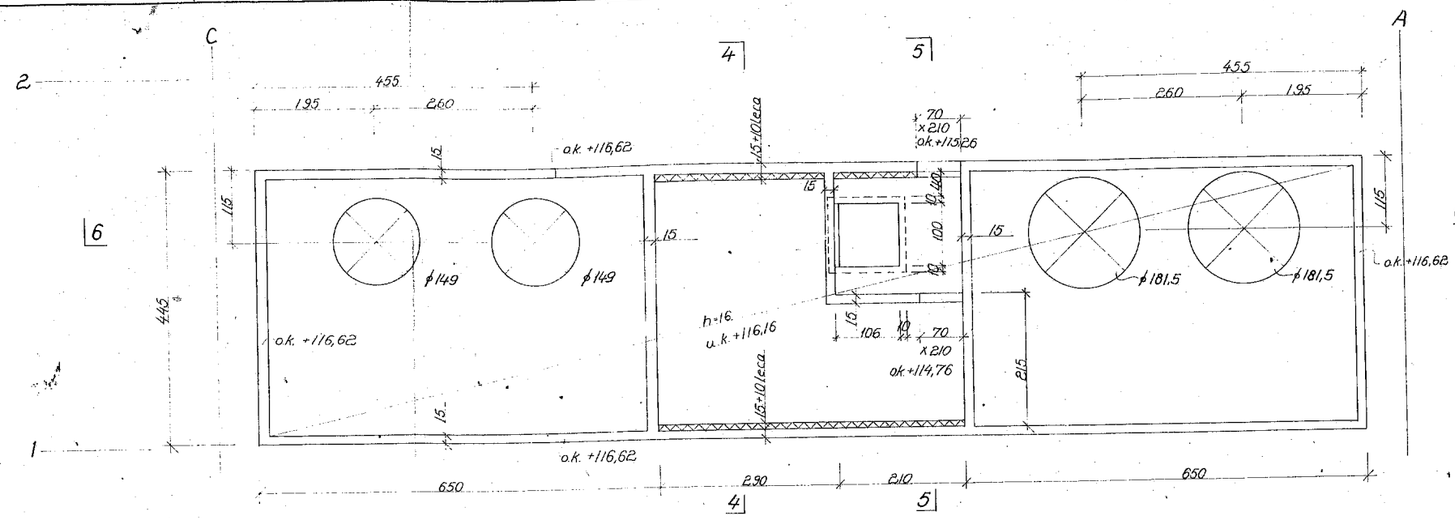

SNITT 1-1

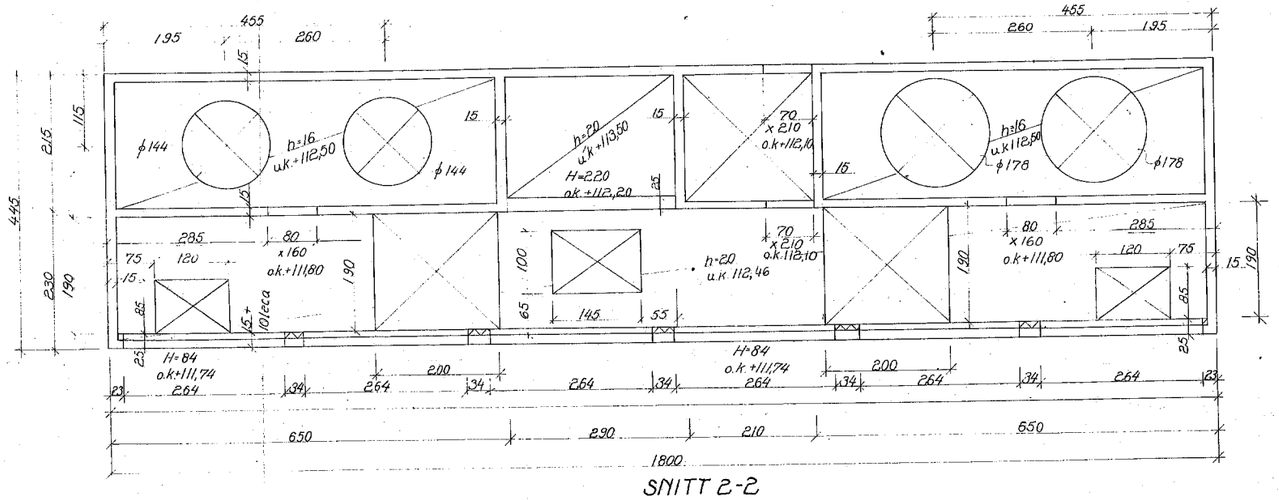

SNITT 2-2

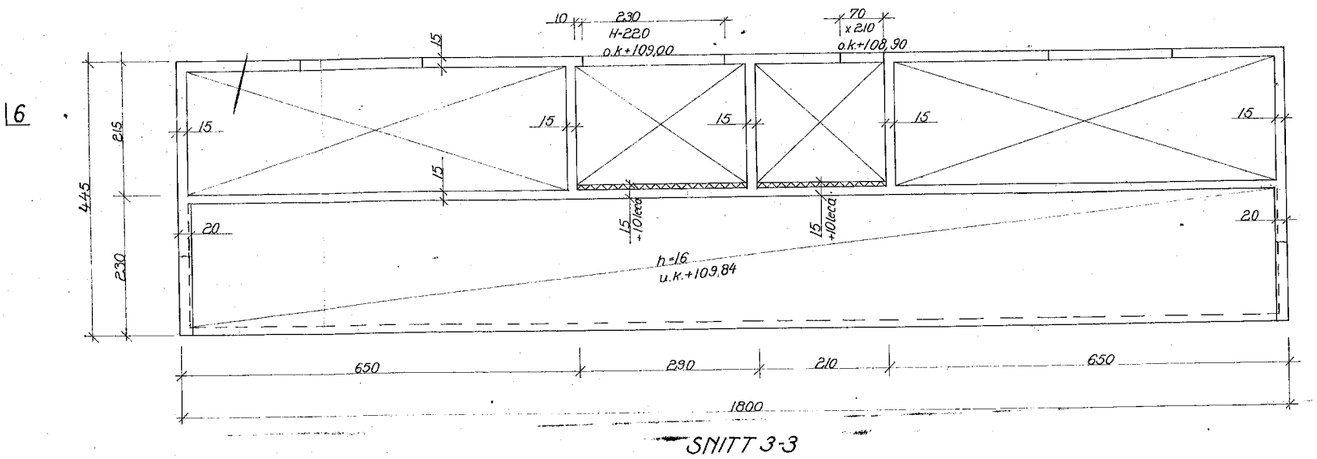

SNITT 3-3

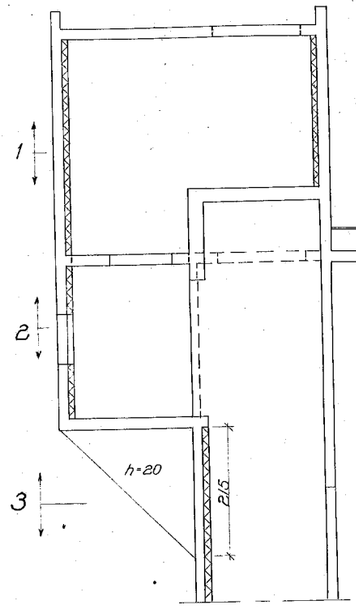

SNITT 4-4

FOR SNITT 6-6 SE TEGN (21) EA3. 2012

For feste av stålpiper til tak, se tegn. (39) YA3.2030

-ANBU
Nedfotog

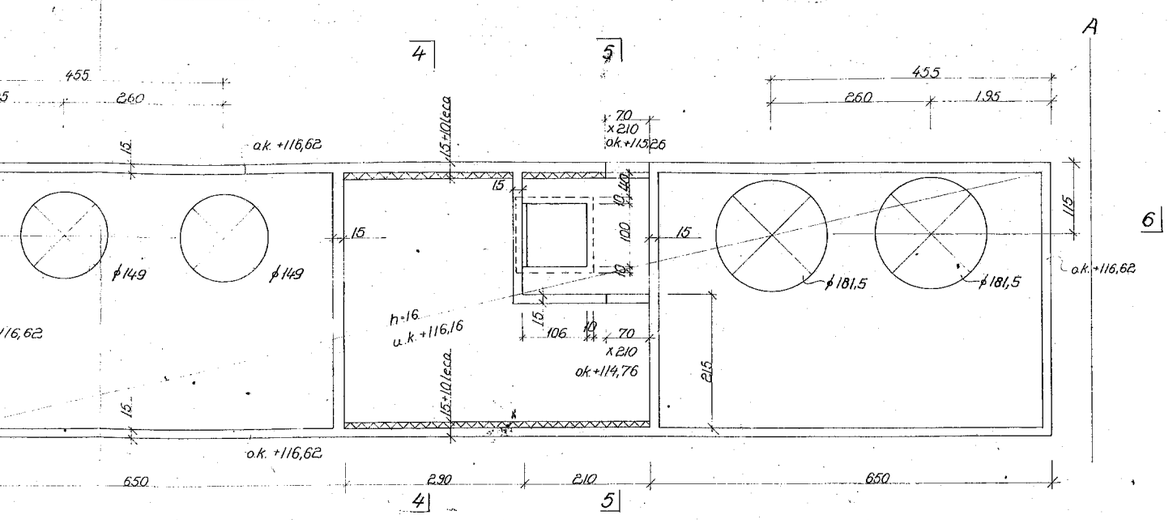

SNITT 1-1

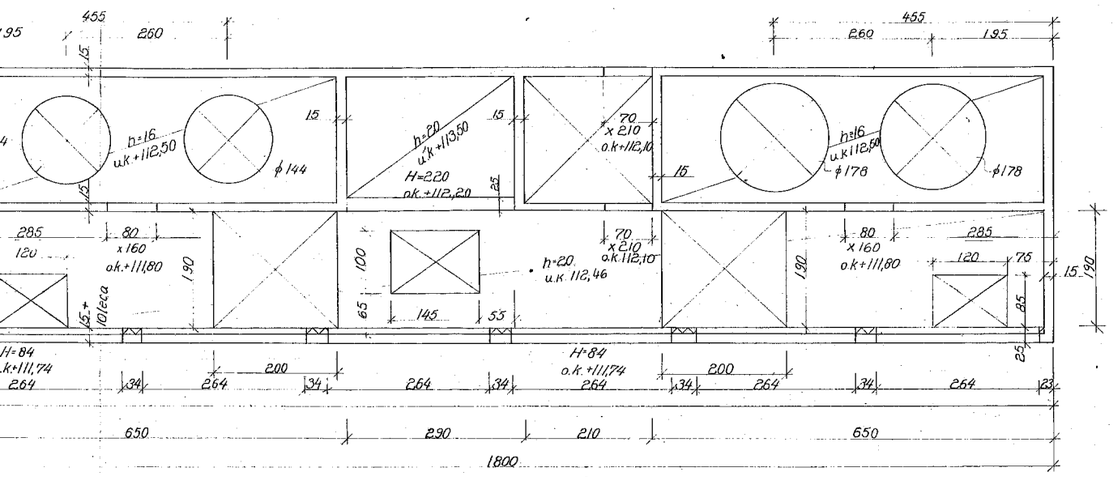

SNITT 2-2

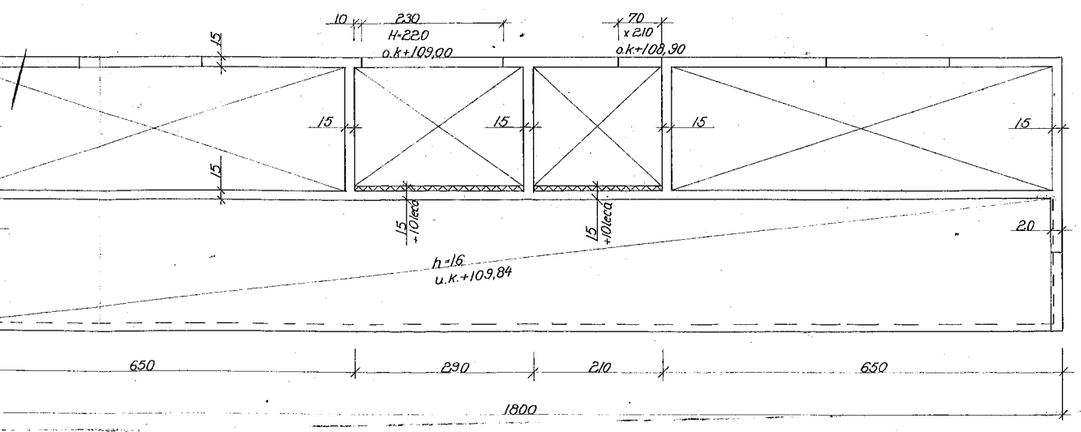

SNITT 3-3

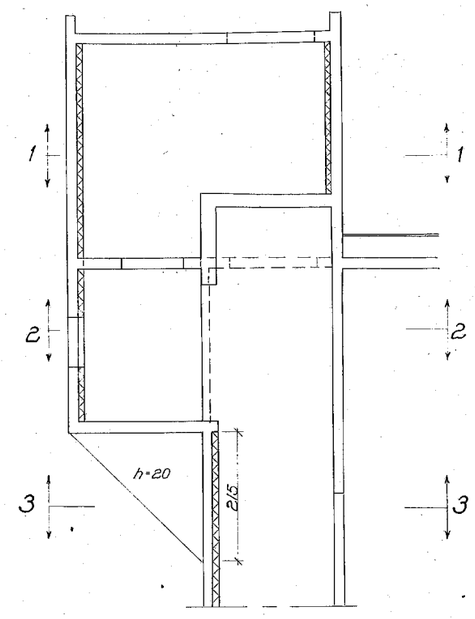

SNITT 4-4

Bökluke, for detalj se tegn. (41) YA3.0760

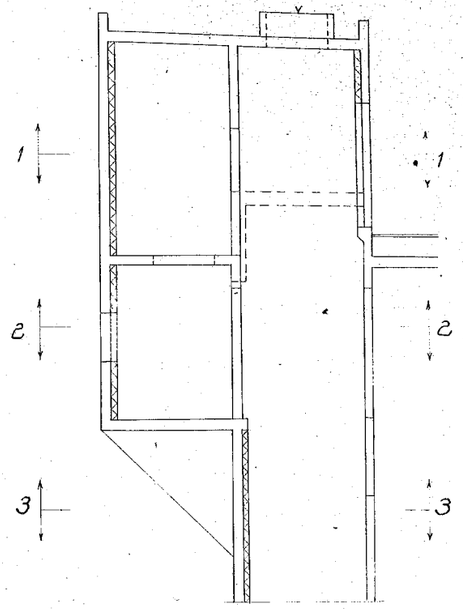

SNITT 5-5

6

FOR SNITT 6-6 SE TEGN (21) EA3. 2012

For feste av stålpiper til tak, se tegn. (39) YA3.2030

-ANBUD-
Nedfotografert

03	Utsparingsmål, røkluke inntegnet	M.R.	21/2-73
02	Utsparinger justert	H.B.	28/11-72
UTGAVE	RETTELSEN GJELDER	SIGN.	DATO

B.O.

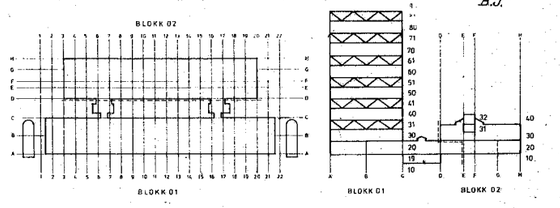

OSLO KOMMUNE - BYGGEDIREKTØREN, SØRKEDALSVEIEN 37, OSLO-3, TLF. 69 58 50

ULLEVÅL SYKEHUS - PATOLOGISK LABORATORIUM, MIKROBIOLOGISK LABORATORIUM OG UNDERVISNINGSLOKALER FOR UNIVERSITETET.

TEGN. NR.: (21) EA3. 2014 UTG. 03

(21) EA3 2014 MÅLTEGNING SNITT)
GAVLSJAKTER MELLOM AKSE 1 OG 2)
MÅL 1 : 50)

BLOKK 01 ETASJE 99 UTG. 01 AV 01. 06. 72.

DR. TECHN. OLAV OLSEN 324.56
RÅDGIVENDE INGENIØRER FOR BYGNINGSTEKNIKK
DICKS VEI 10, 1324 LYSAKER - TLF. 53 22 75

BYGGEDIREKTØRENS

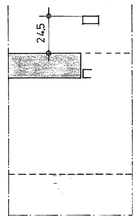

SNITT ETASJE 61

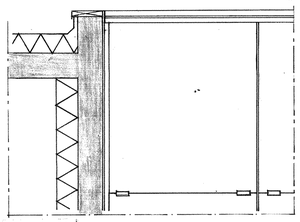

ETASJE 61

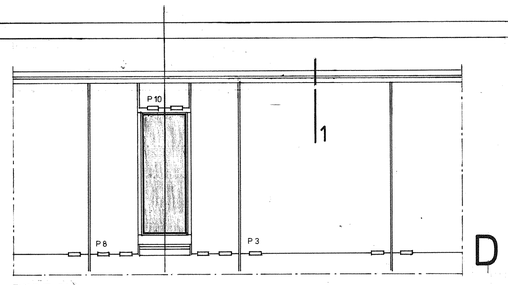

ETASJE 61

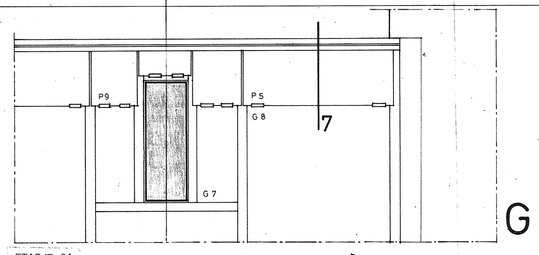

ETASJE 61

FOR LOKALISERING AV UTSNITT

A - C SE TEGNING NR. : (99) YA 3 0212

D - I " " " : 0211 - 0212

FOR LOKALISERING AV DETALJER

1 – 4 SE TEGNING NR. : (99) YA3 0751

5 – 7 " " " : 0754

8 – 12 " " " : 0756

13-18 " " " : 0758

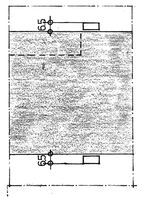

SNITT ETASJE 99
GJENNOM DRAGER

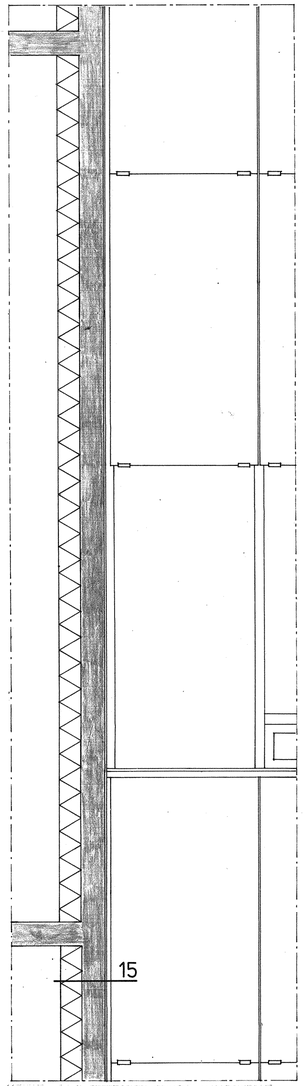

UTV. OPPRISS ETASJE 99 AKSE 16+100 CM OG AKSE 6+100 CM. GJELDER OGSÅ SPEILVENDT FOR AKSE 16+500 CM.

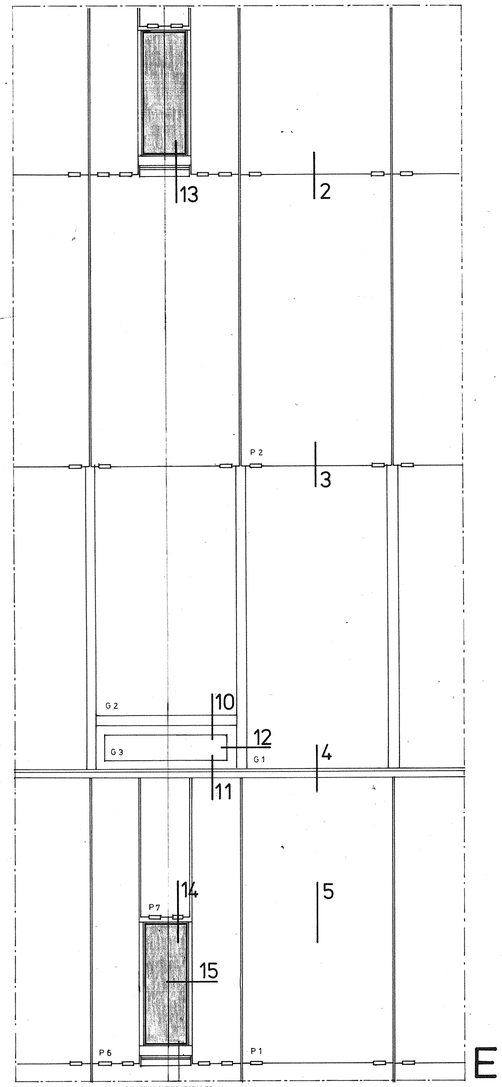

UTV. OPPRISS ETASJE 99 AKSE 3-20.

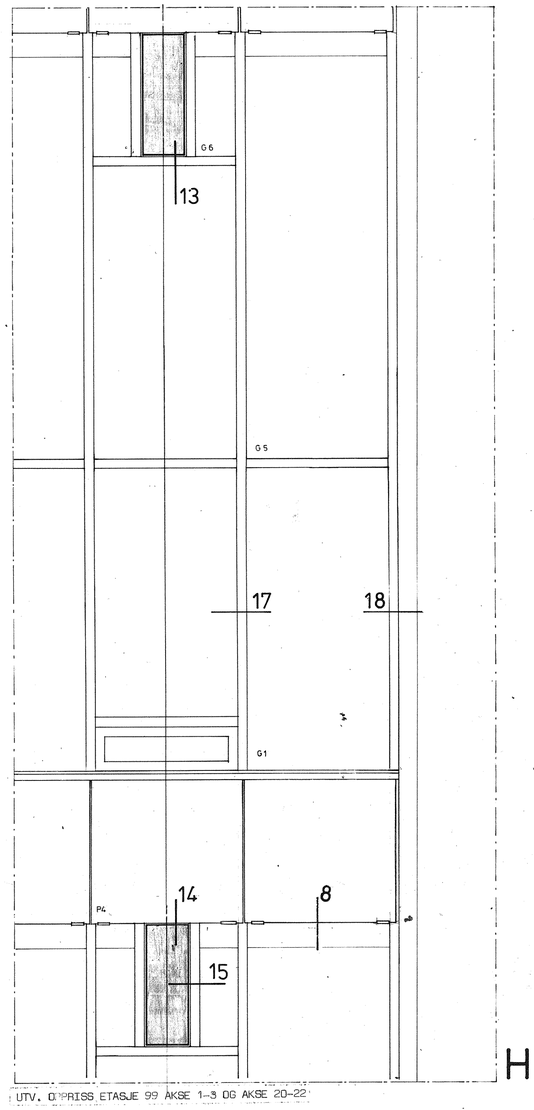

UTV. OPPRISS ETASJE 99 AKSE 1-3 OG AKSE 20-22

GLASSTØRRELSER FOR 23 MM ISOLERGLASS

GLASS	B	×	H	
G 1	980	×	2030	MM
G 2	980	×	1680	"
G 3	848	×	198	"
G 5	980	×	2850	"
G 6	313	×	850	"
G 7	313	×	680	"
G 8	980	×	2680	"
G 9	980	×	920	"

PLATESTØRRELSER FOR 8 MM HERDET GLASS

PLATE	B	×	H	
P 1	995	×	1892	MM
P 2	995	×	1934	"
P 3	995	×	1135	"
P 4	995	×	952	"
P 5	995	×	364	"
P 6	328	×	1892	"
P 7	328	×	932	"
P 8	328	×	1135	"
P 9	328	×	364	"
P 10	328	×	174	"

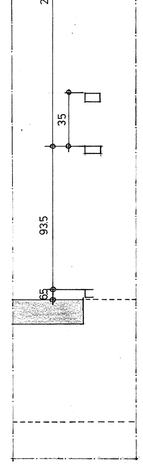

BELIGGENHET AV LOSHOLTER
SNITT ETASJE 99

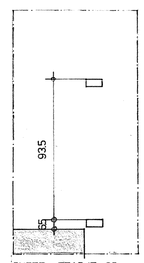

SNITT ETASJE 30

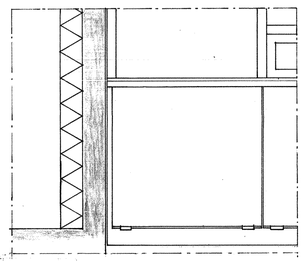

ETASJE 30

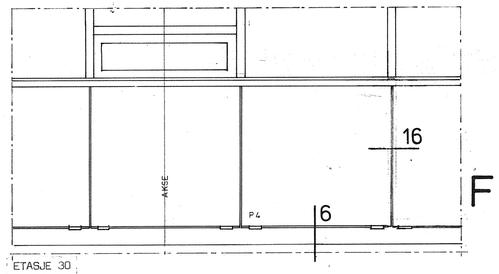

ETASJE 30

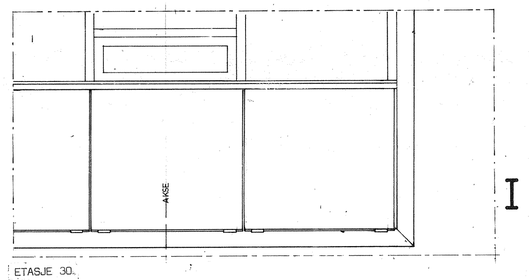

ETASJE 30

ANBUD 1. ENTPR. 1·9·72 UTG. 03

08 BELIGGENHET AV LOSHOLTER ER 29.5.72

02 RETTET UTSNITT F,H,I AR 27.4.72

UTGAVE RETTELSEN GJELDER SIGN. DATO

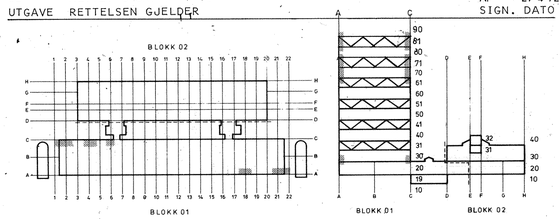

OSLO KOMMUNE - BYGGEDIREKTØREN, SØRKEDALSVEIEN 37, OSLO 3, TLF. 69 58 50

ULLEVÅL SYKEHUS - PATOLOGISK LABORATORIUM, MIKROBIOLOGISK LABORATORIUM OG UNDERVISNINGSLOKALER FOR UNIVERSITETET.

TEGN. NR.: (99) YA3 0701 UTG. 03

(99)YA3.0701 OPPRISS SETT UTENFRA. UTSNITT. LETTE YTTERVEGGER OG FASADE-BEKLEDNING. LOKALISERING AV DETALJER. BELIGGENHET AV LOSHOLTER MÅL 1:20.

BLOKK 01, ETASJE 99. UTG. 01 AV 05.04.72

ARKITEKT BYGGEDIREKTØREN V/ARKITEKT HARALD TØRUM
MEDARBEIDENDE ARKITEKT ODD ØSTBYE.

BYGGEDIREKTØRENS ARKIVNUMRE: OPPDRAG: TEGN. NR.:

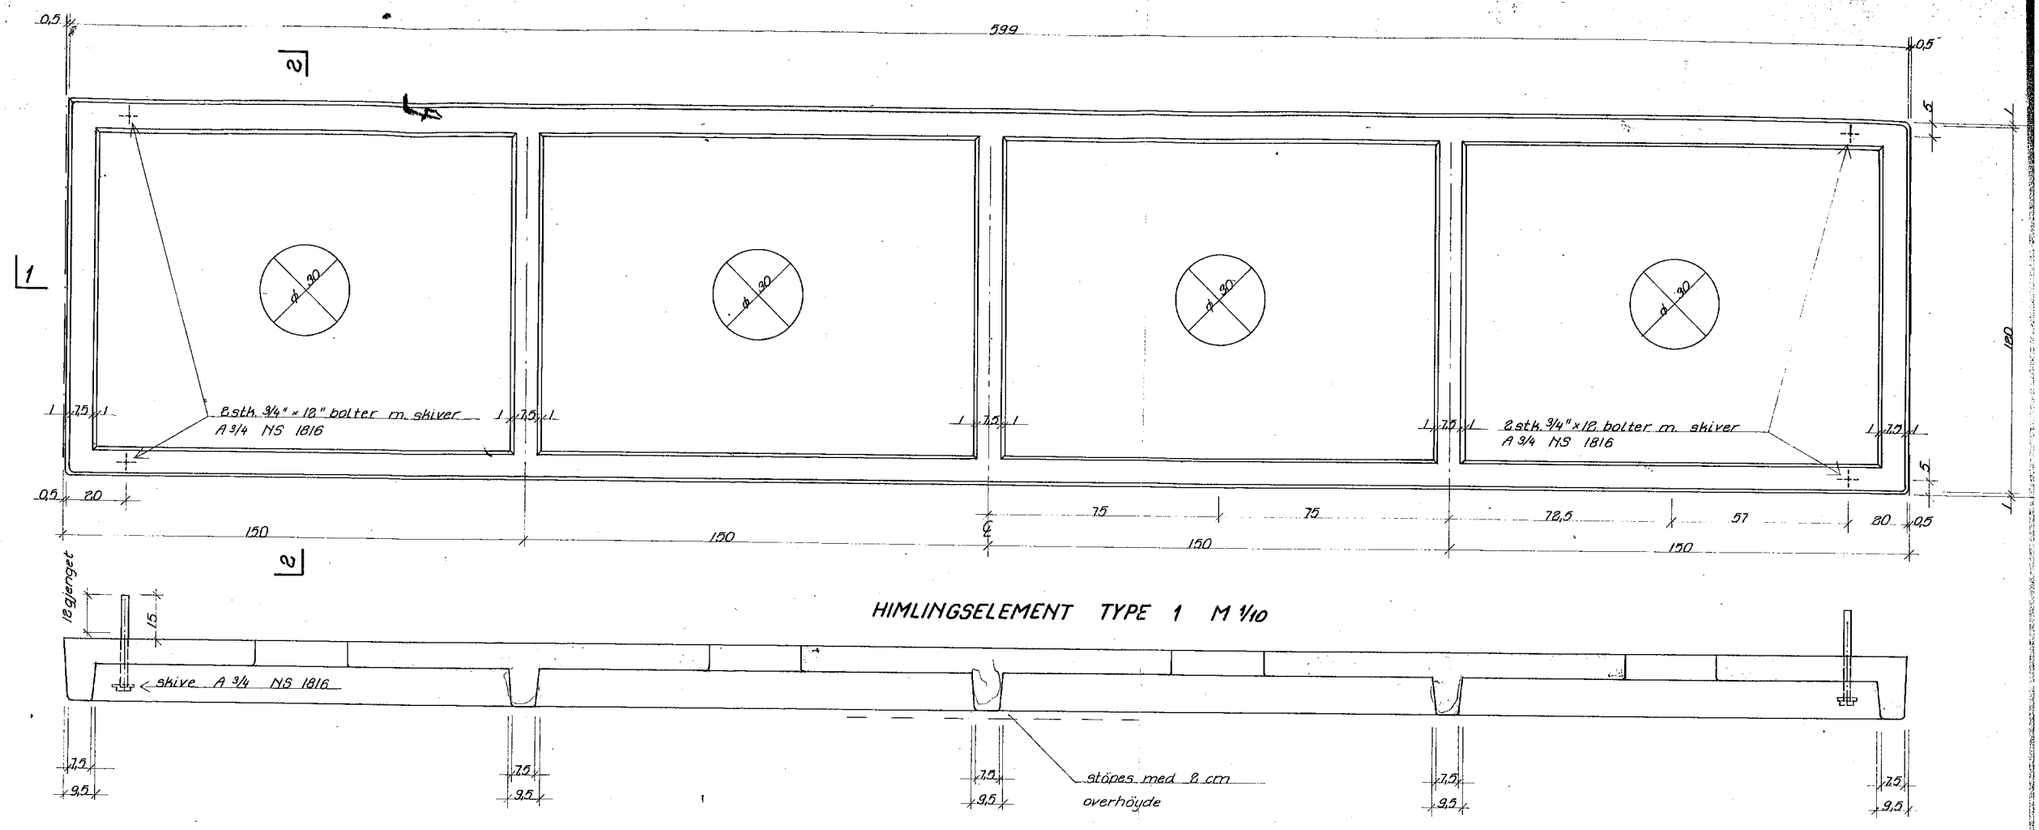

HIMLINGSELEMENT TYPE 1 M 1/10

SNITT 1-1
M 1/10

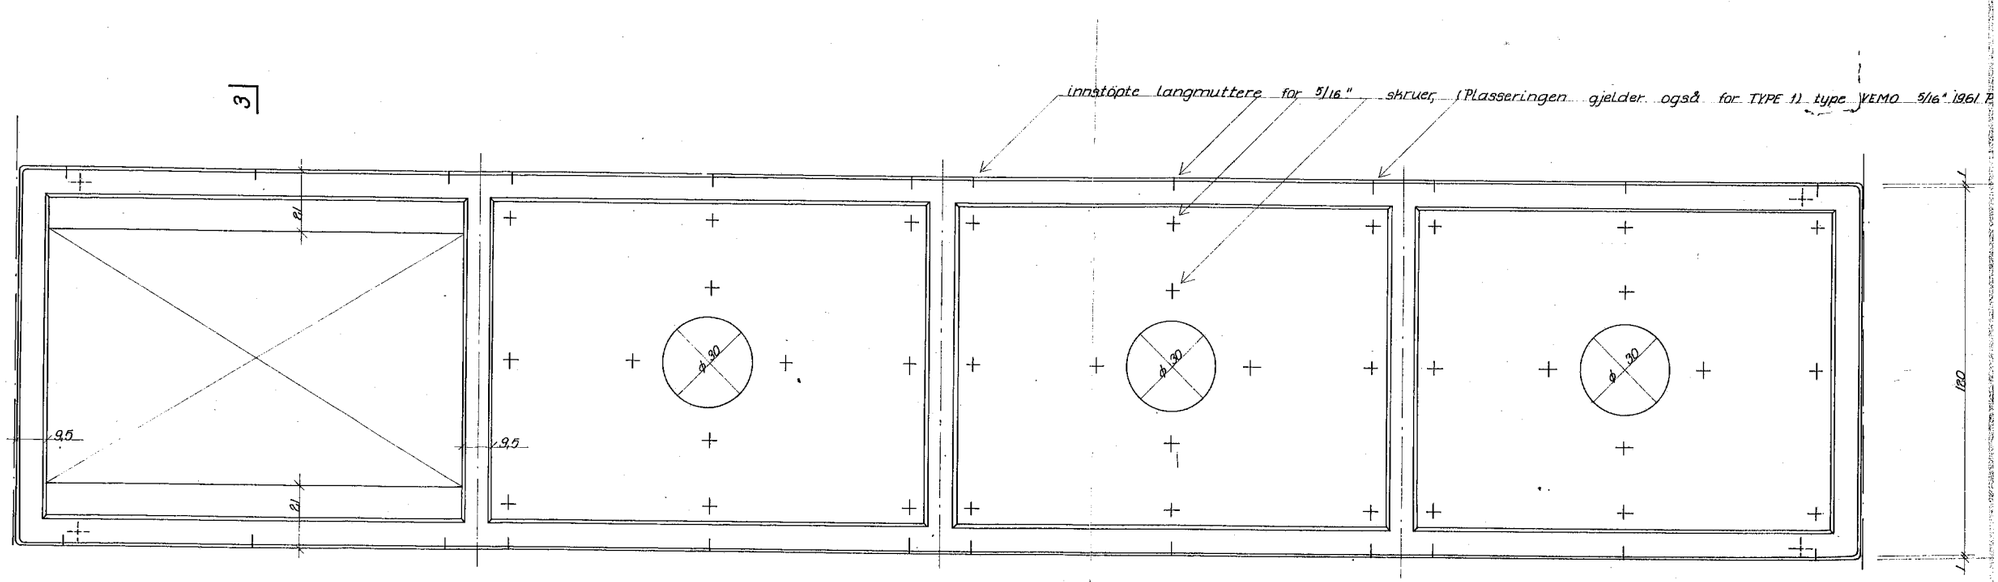

HIMLINGSELEMENT TYPE 2 M 1/10

Som TYPE 1 bortsett fra utsparing av
en spalle istedenfor ø 30 hull

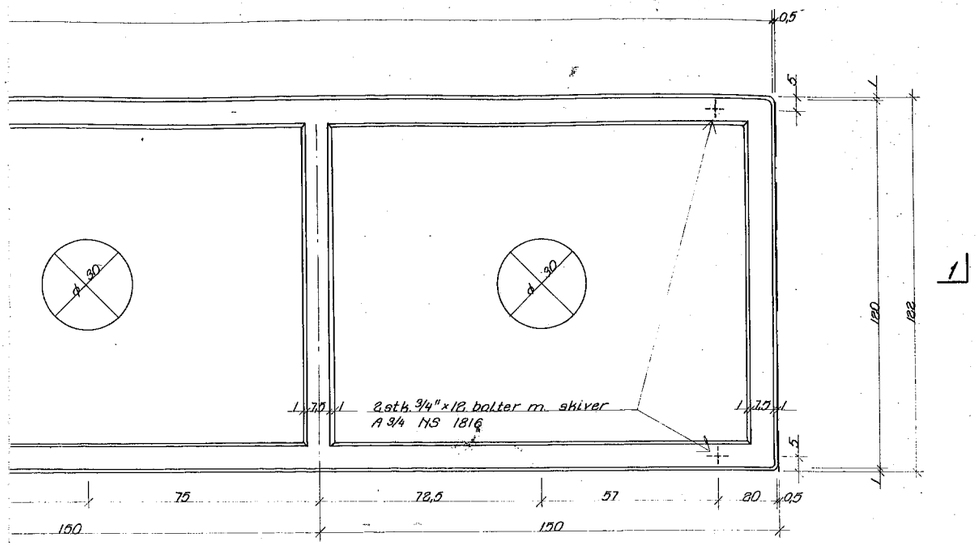

E 1 M 1/10

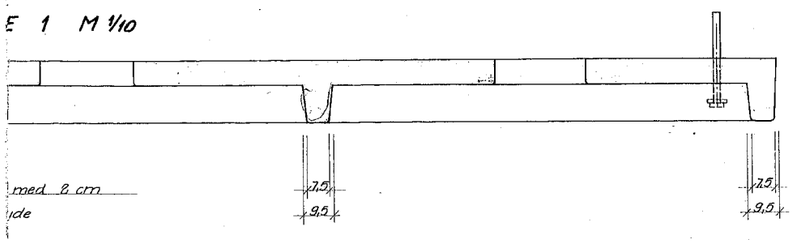

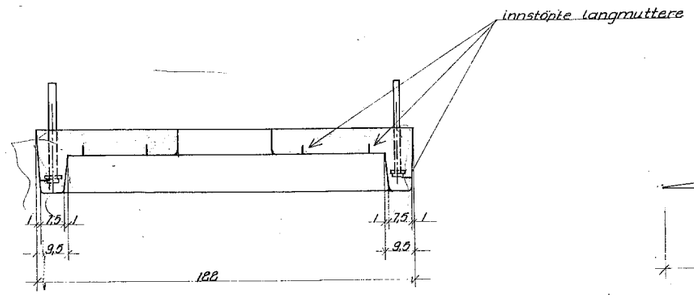

SNITT 2-2
M 1/10

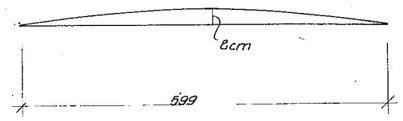

overhøyde

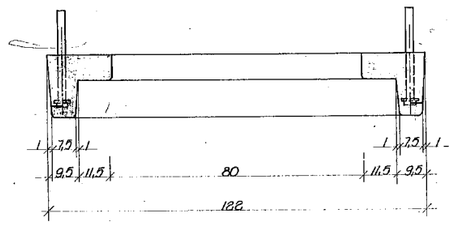

SNITT 3-3
M 1/10

støpte langmuttere for 5/16" skruer. (Plasseringen gjelder også for TYPE 1) type VEMO 5/16" 1961 P.el. tilsv.

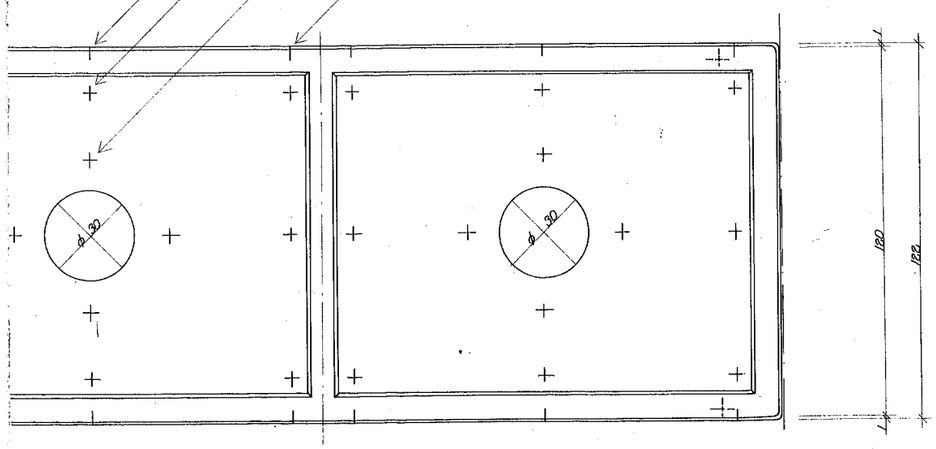

E 2 M 1/10

aring av

ANM. Alle ståldeler varmforsinkes
Stålkvalitet min. = 3700 kp/cm²
Betongkvalitet min. B 350
Angående overflatekrav, hjørnedetaljer
så kom krumningsradius på avrundinger
etc. se prøveelement.

Måltoleranser: + 0 mm, ÷ 5 mm, målt på
elementets lengde.
Innstøpte langmuttere:
78 stk. i himlingselement TYPE 1
60 stk. i himlingselement TYPE 2

-ANBUD-
Nedfotografert

05	Ny tegn.	M.R.	28/12-73
UTGAVE	RETTELSEN GJELDER	SIGN.	DATO
		M.R.	

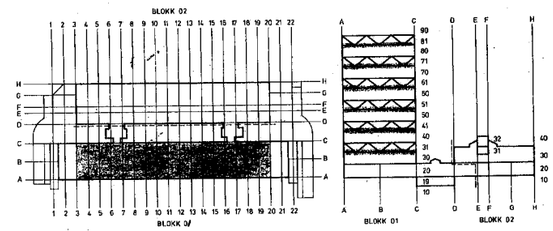

OSLO KOMMUNE - BYGGEDIREKTØREN, SØRKEDALSVEIEN 37, OSLO 3, TLF. 69 58 50

ULLEVÅL SYKEHUS - PATOLOGISK LABORATORIUM, MIKROBIOLOGISK LABORATORIUM OG UNDERVISNINGSLOKALER FOR UNIVERSITETET.

TEGN. NR.: (23)AA3. 2041 UTG. 05

(23) AA3.2041 MÅLTEGNING. PLAN. SNITT)
PREFABRIKERTE DEKKEELEMENTER)
MÅL 1:10)

BLOKK 01, ETASJE 99 UTG. 01 AV 08.03.72

DR. TECHN. OLAV OLSEN 324.21
RÅDGIVENDE INGENIØRER FOR BYGNINGSTEKNIKK
DICKS VEI 10, 1324 LYSAKER - TLF. 53 22 75

BYGGEDIREKTØRENS ARKIVNUMRE: OPPDRAG: TEGN. NR.:

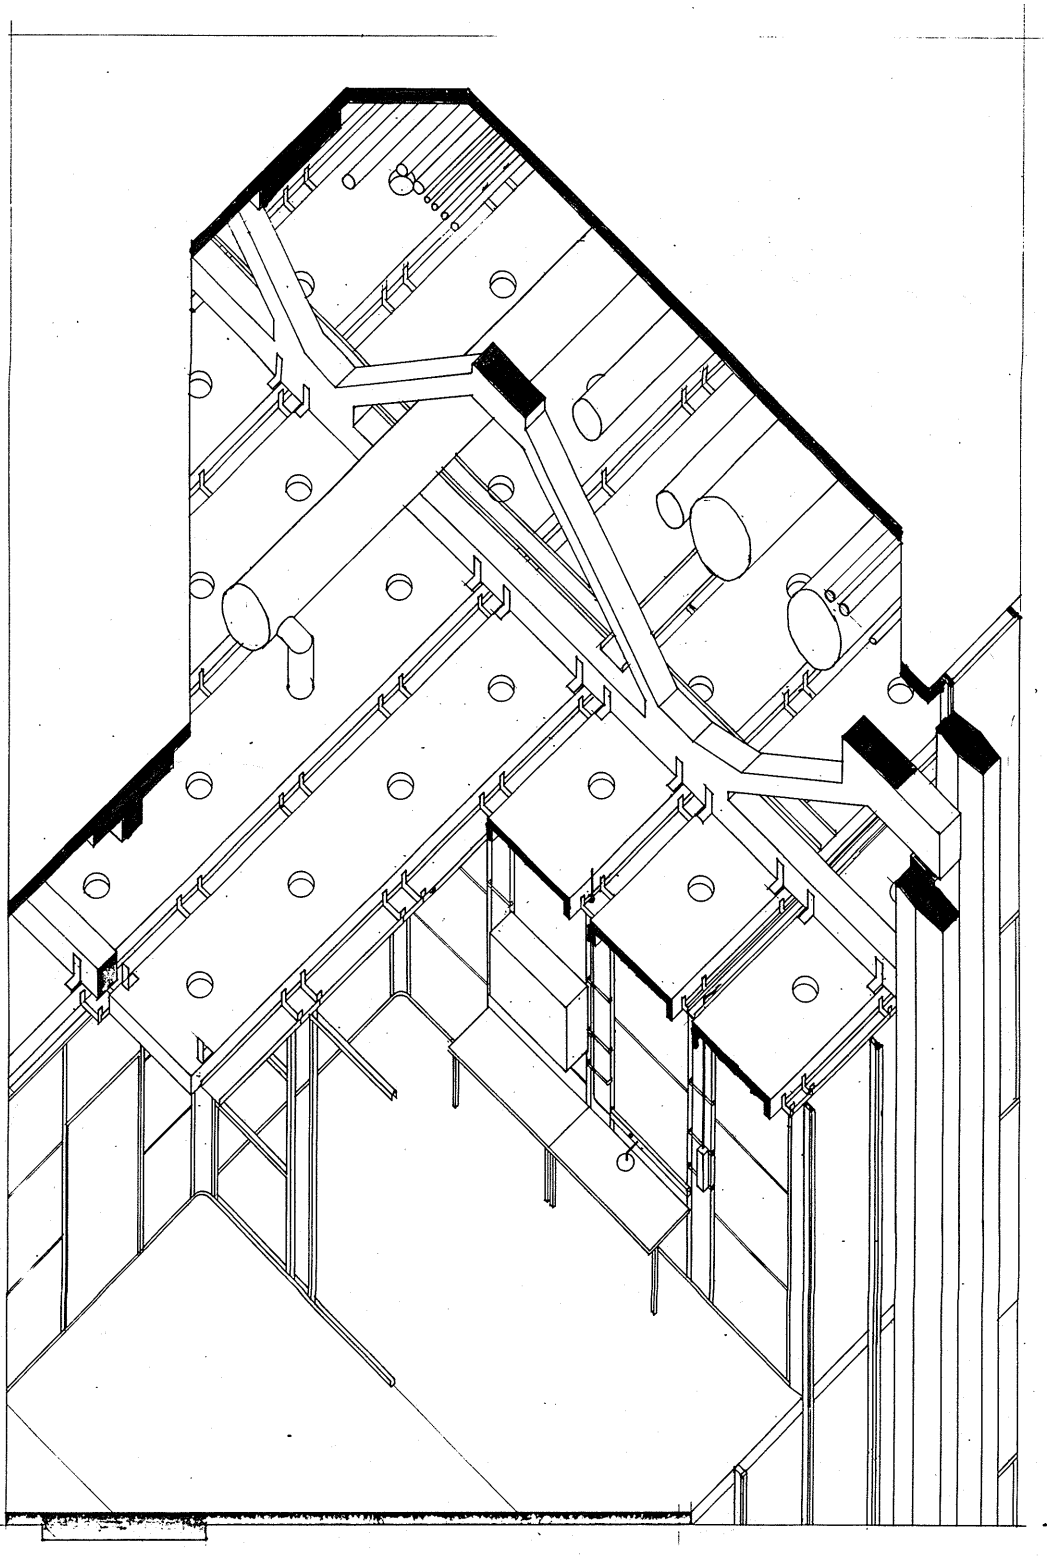

B

A

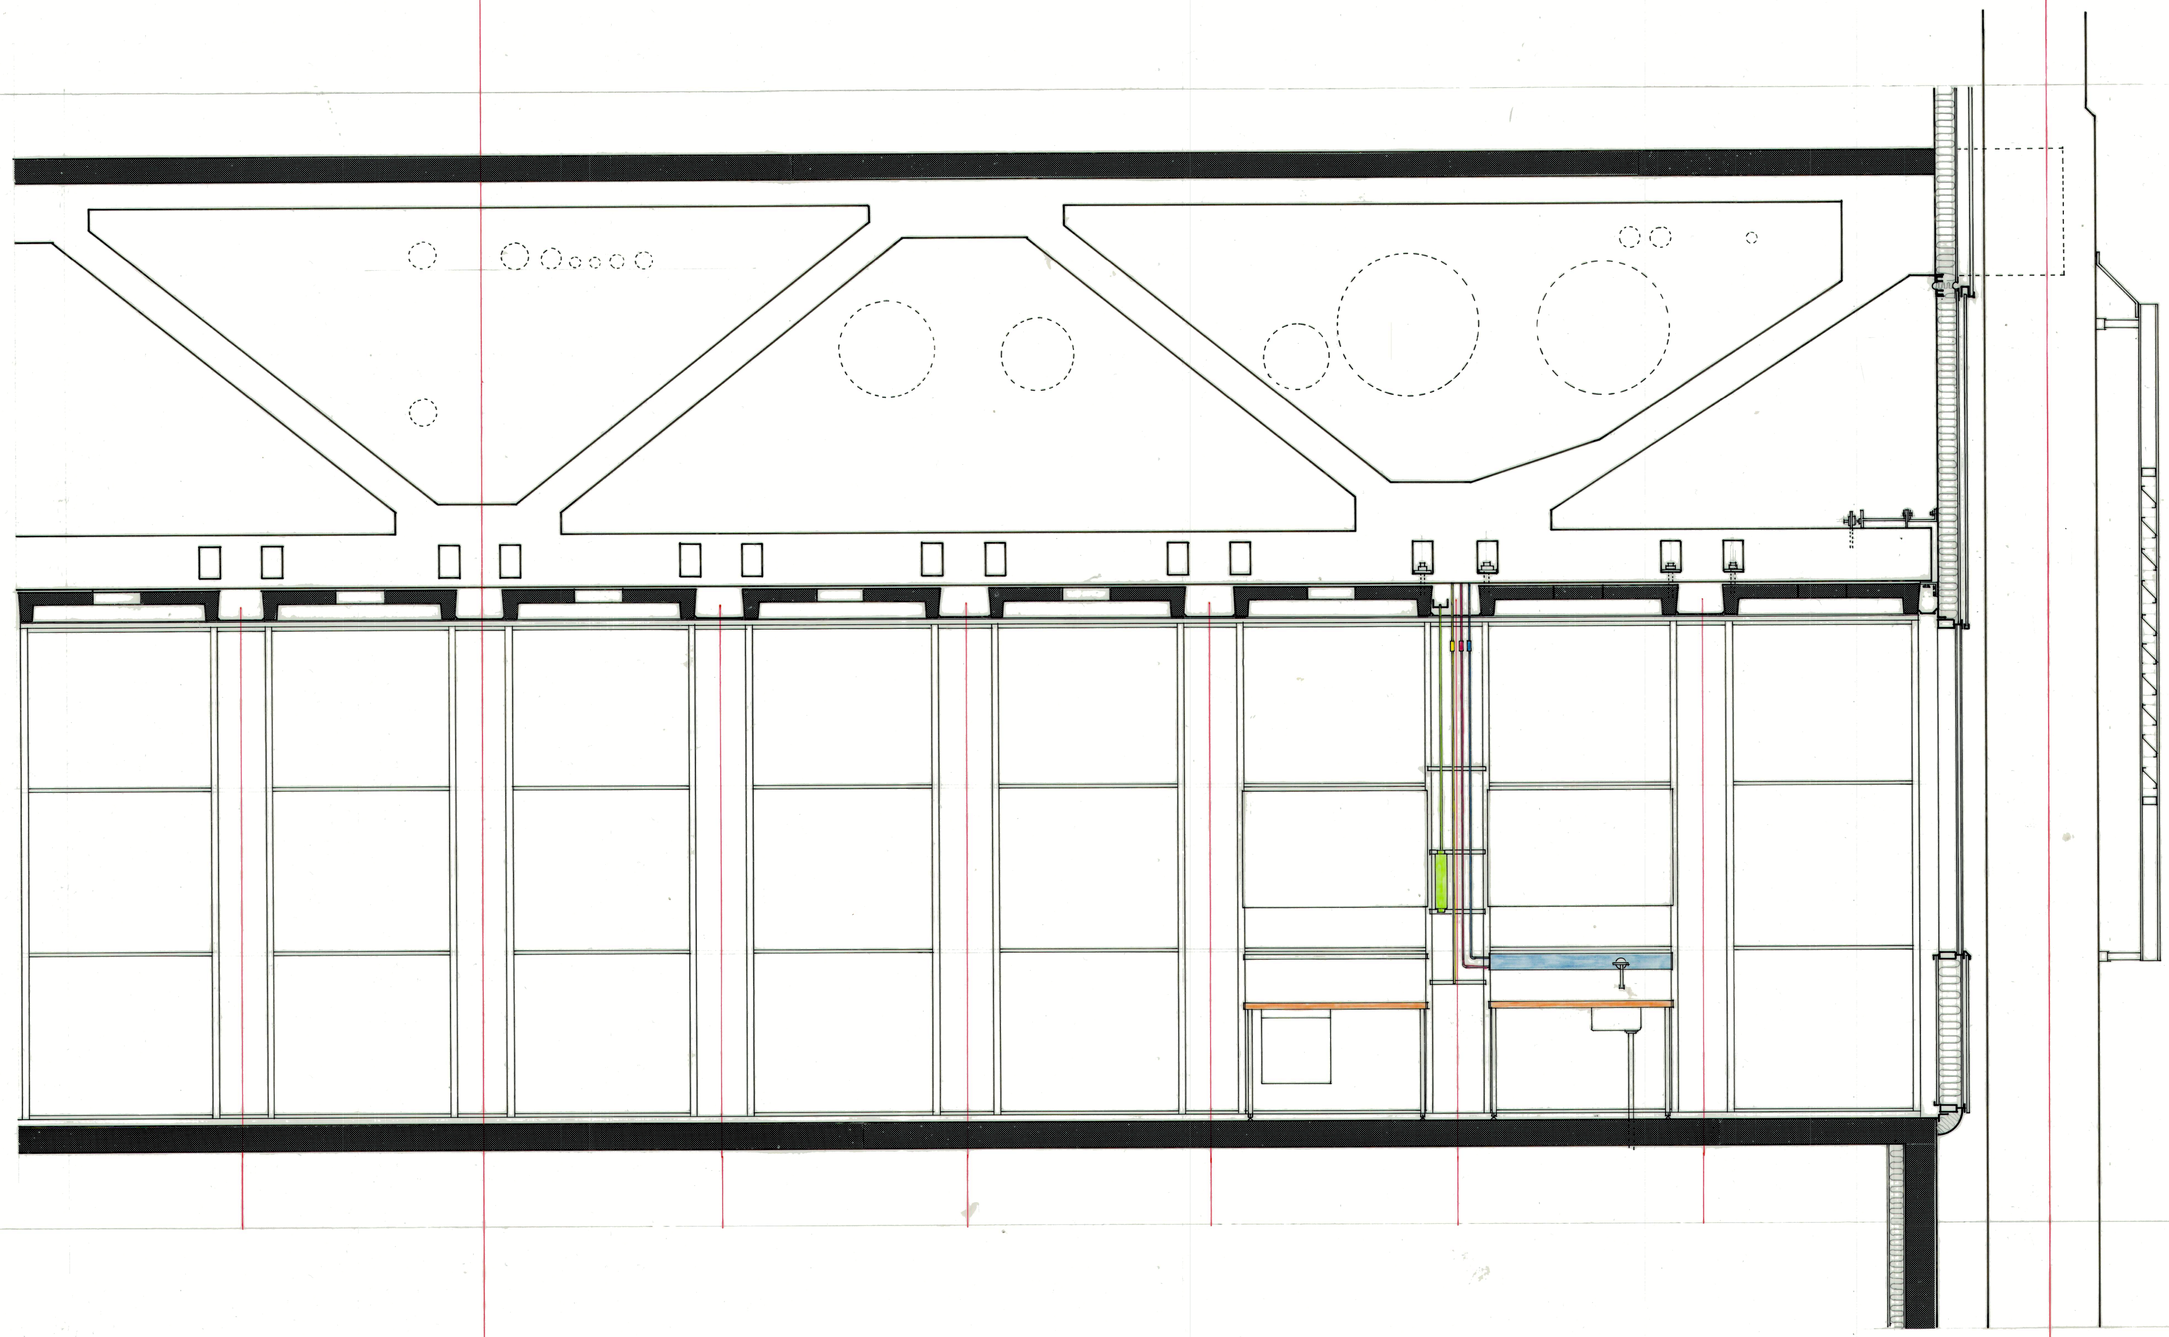

B

A

PLATESTØRRELSER

Mål stendervark og oppdeling av plater

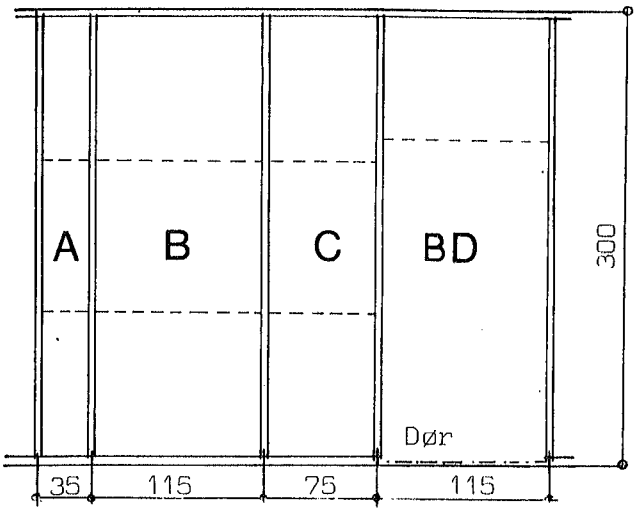

Mål for plater i

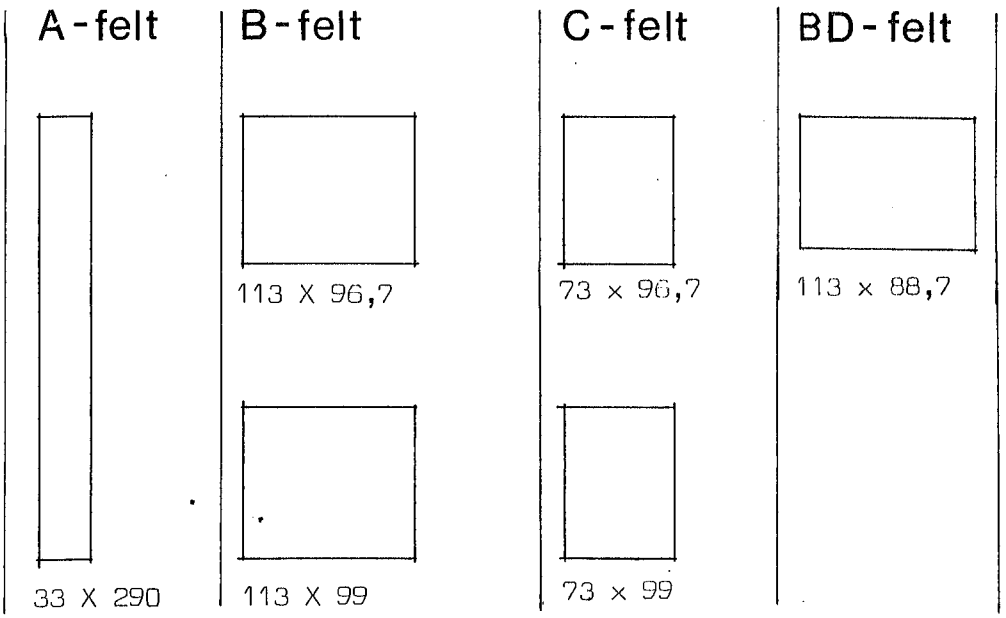

For typer og kombinasjoner av plater se avsnitt A, B, C, og BD.

PRINSIPP VEGGFELT
LETTE INNERVEGGER
MÅL 1:50

BLOKK 1

BLAD 0

VINDUSTØRRELSER

Mål stenderverk og oppdeling av vinduer

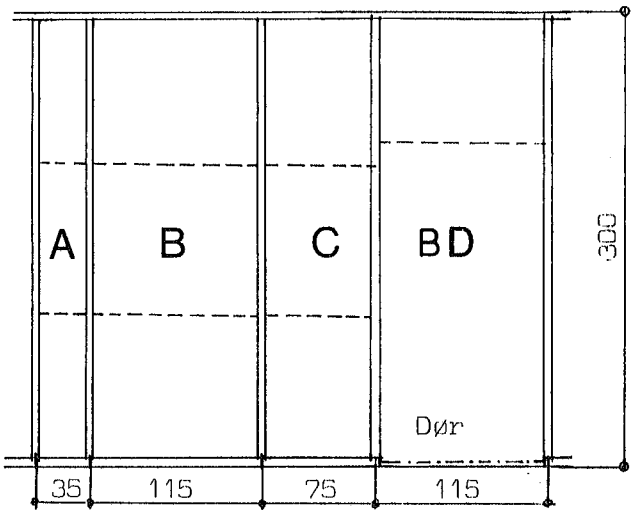

Mål for glass med ramme i

A-felt

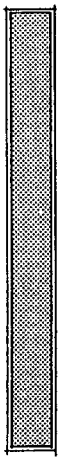

32 X 290

B-felt

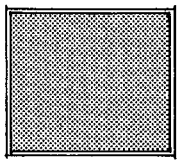

112 X 96

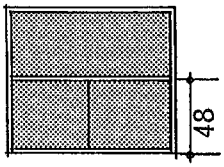

112 X 96
M/EKSPEDISJONSLUKE

C-felt

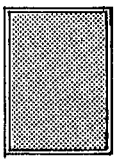

72 x 96

BD-felt

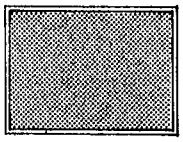

112 x 86

For typer og kombinasjoner av vinduer se avsnitt A, B, C og BD.

PRINSIPP VEGGFELT MED VINDU
LETTE INNERVEGGER
MÅL 1:50

BLOKK C1

DÖRSTÖRRELSER

Mål stenderverk ved dører

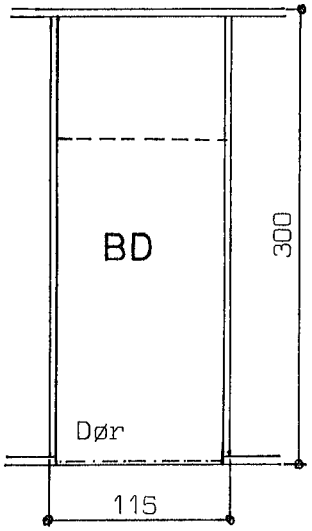

Karmmål for dører

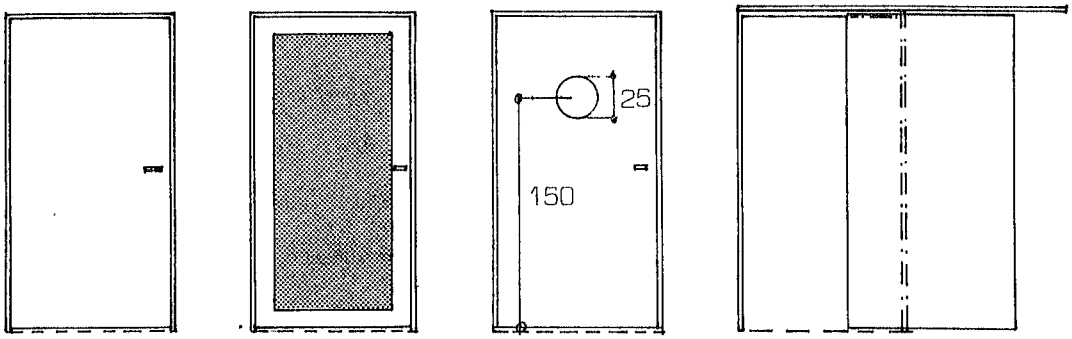

112 x 208

112 x 208
M/GLASS

112 x 208
M/VINDU

115 x 208
SKYVEDØRBLAD

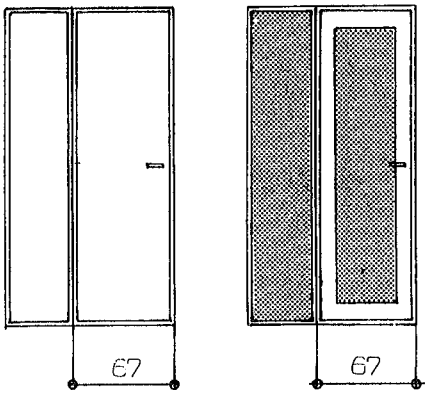

112 (67) X 208

112 (67) X 208
M/GLASS

PRINSIPP VEGGFELT MED DØR
LETTE INNERVEGGER
MÅL 1:50

BLOKK 01

BLAD 04

A0

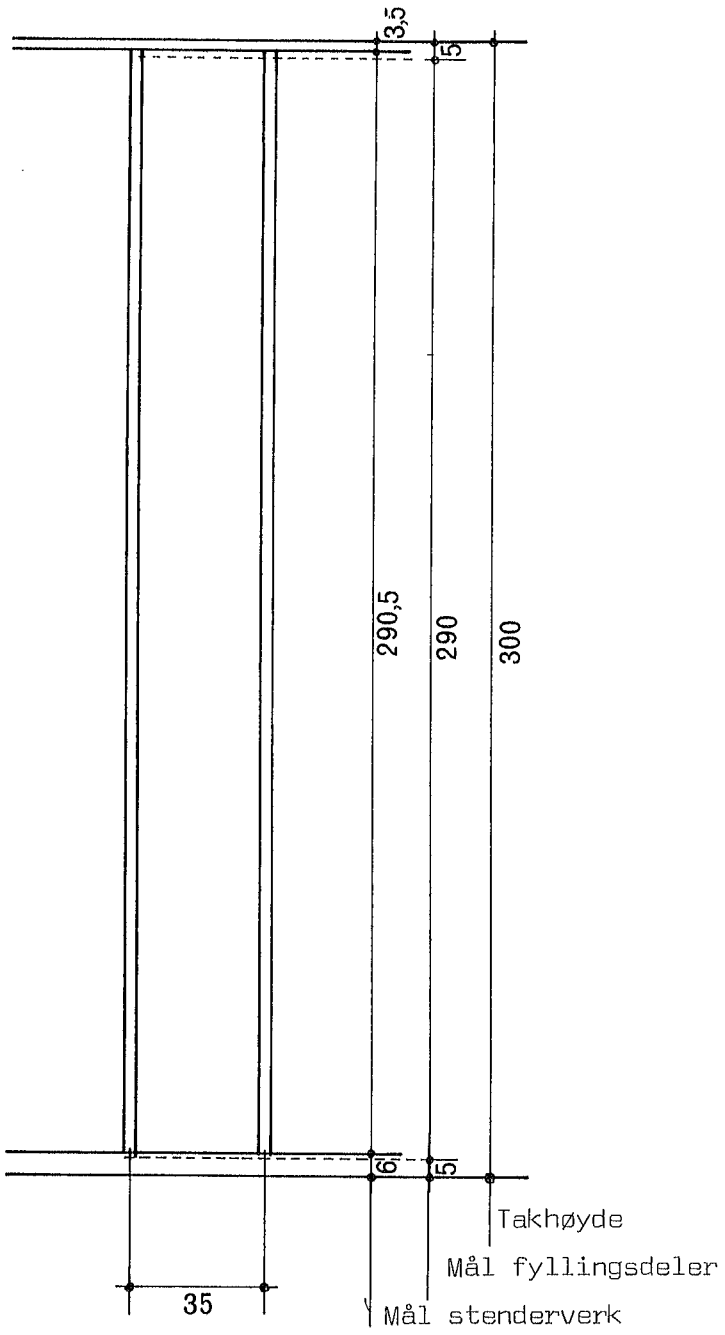

SKJEMA, VEGGFELT A
LETTE INNERVEGGER
MÅL 1:20

BLOKK 01

BLAD 05