







←
Automat P

⊘
Parkering forbudt
foran porten

2.

BCDE

Åpningstider:
Alle dager fra
10:00 - 21:00



Tøyengata

Urtegata

Platous gate


Gartnerløkka

37 m2









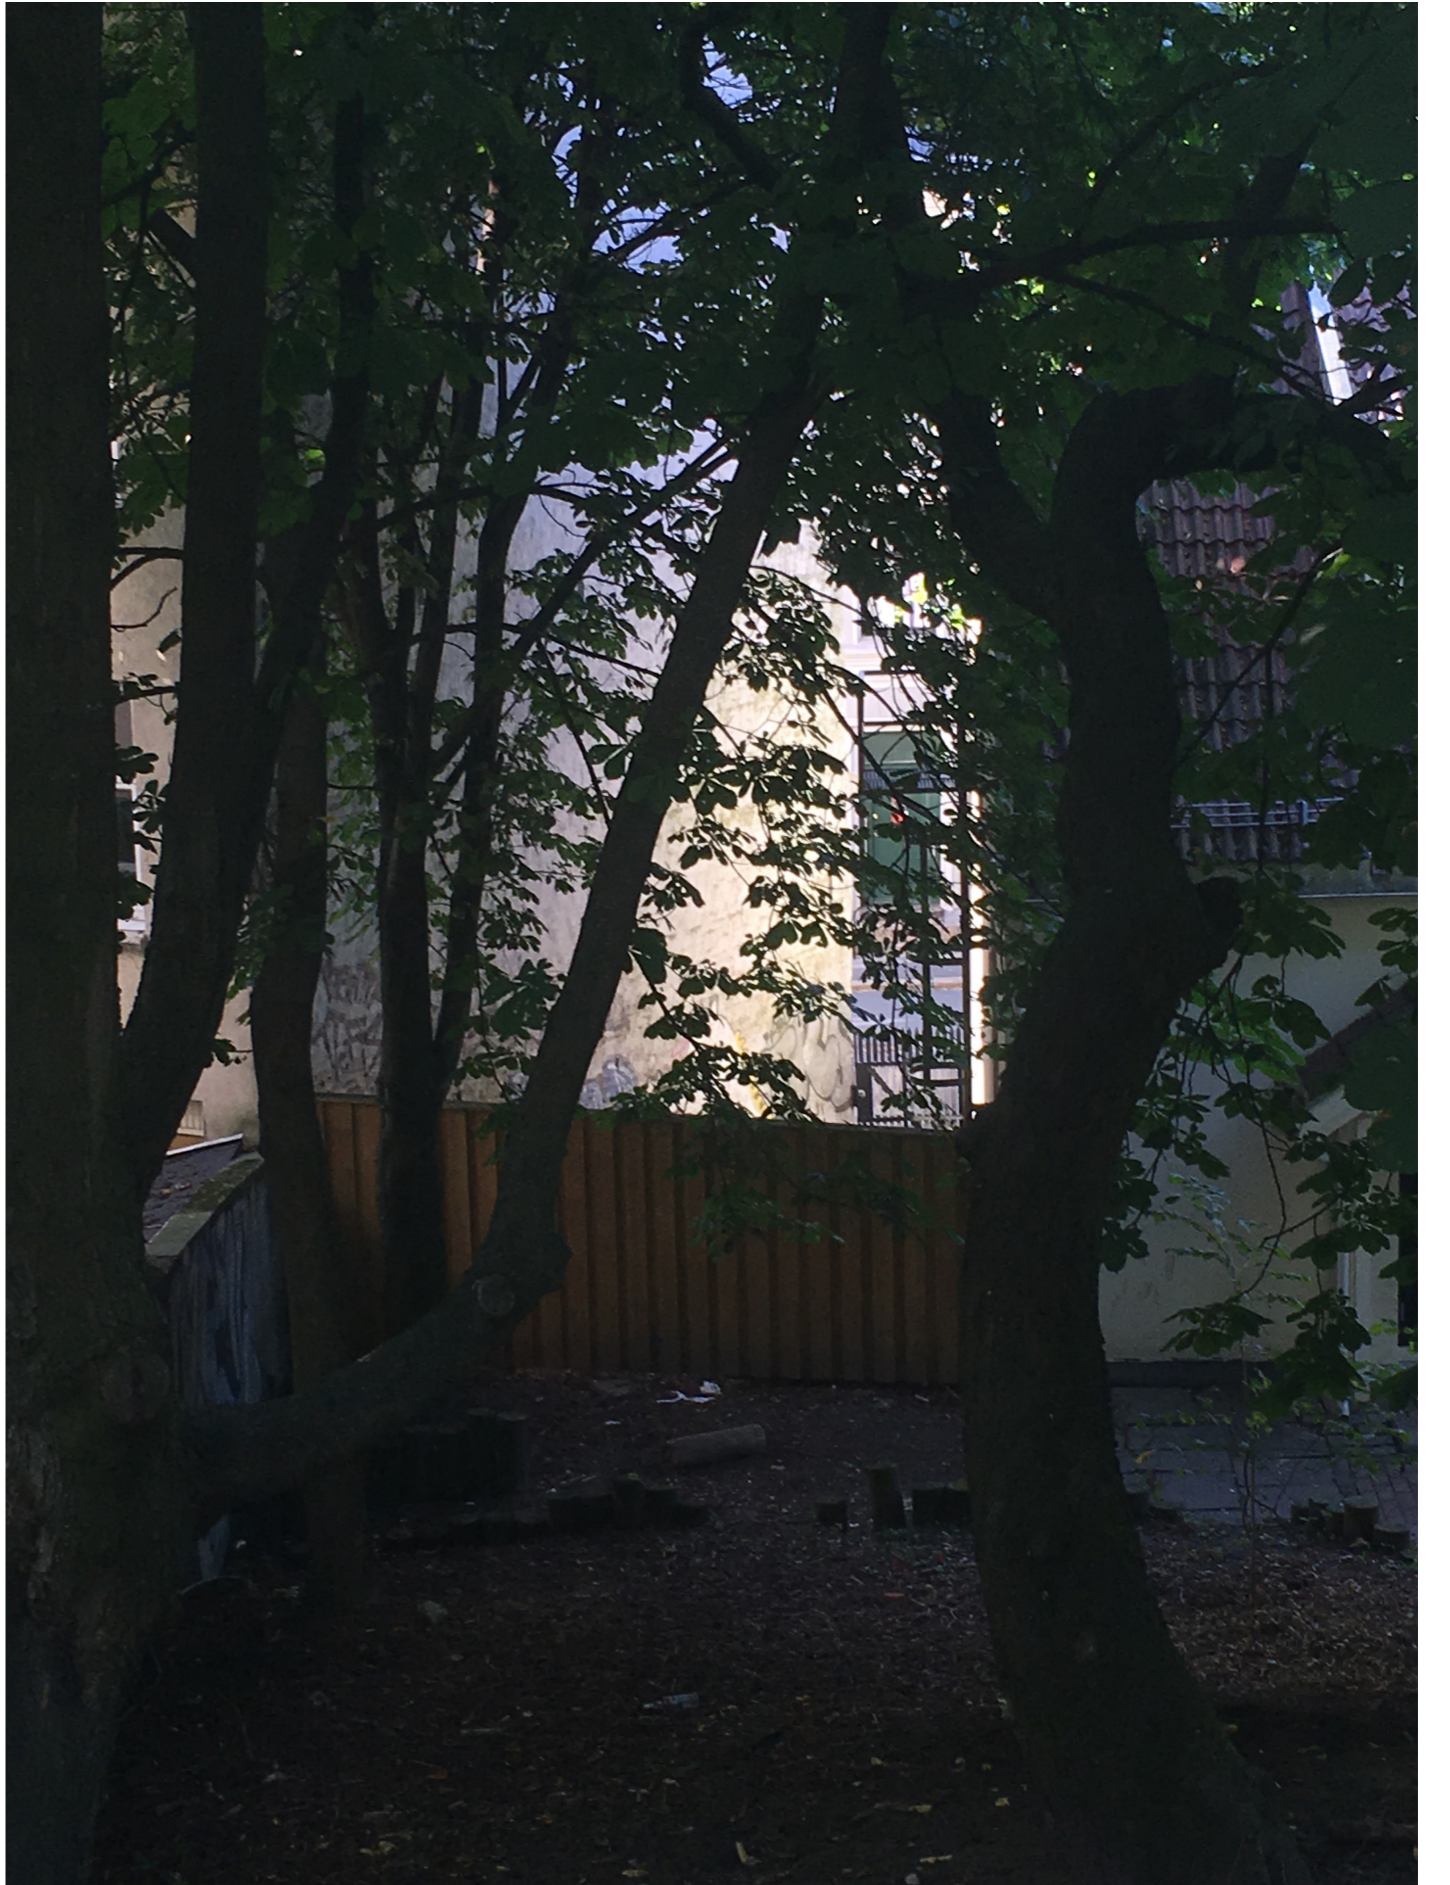

Kasungu
Lden
Rogn
A skov
B skov

13.10.17

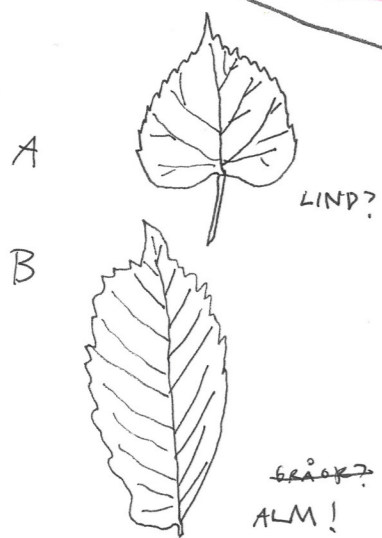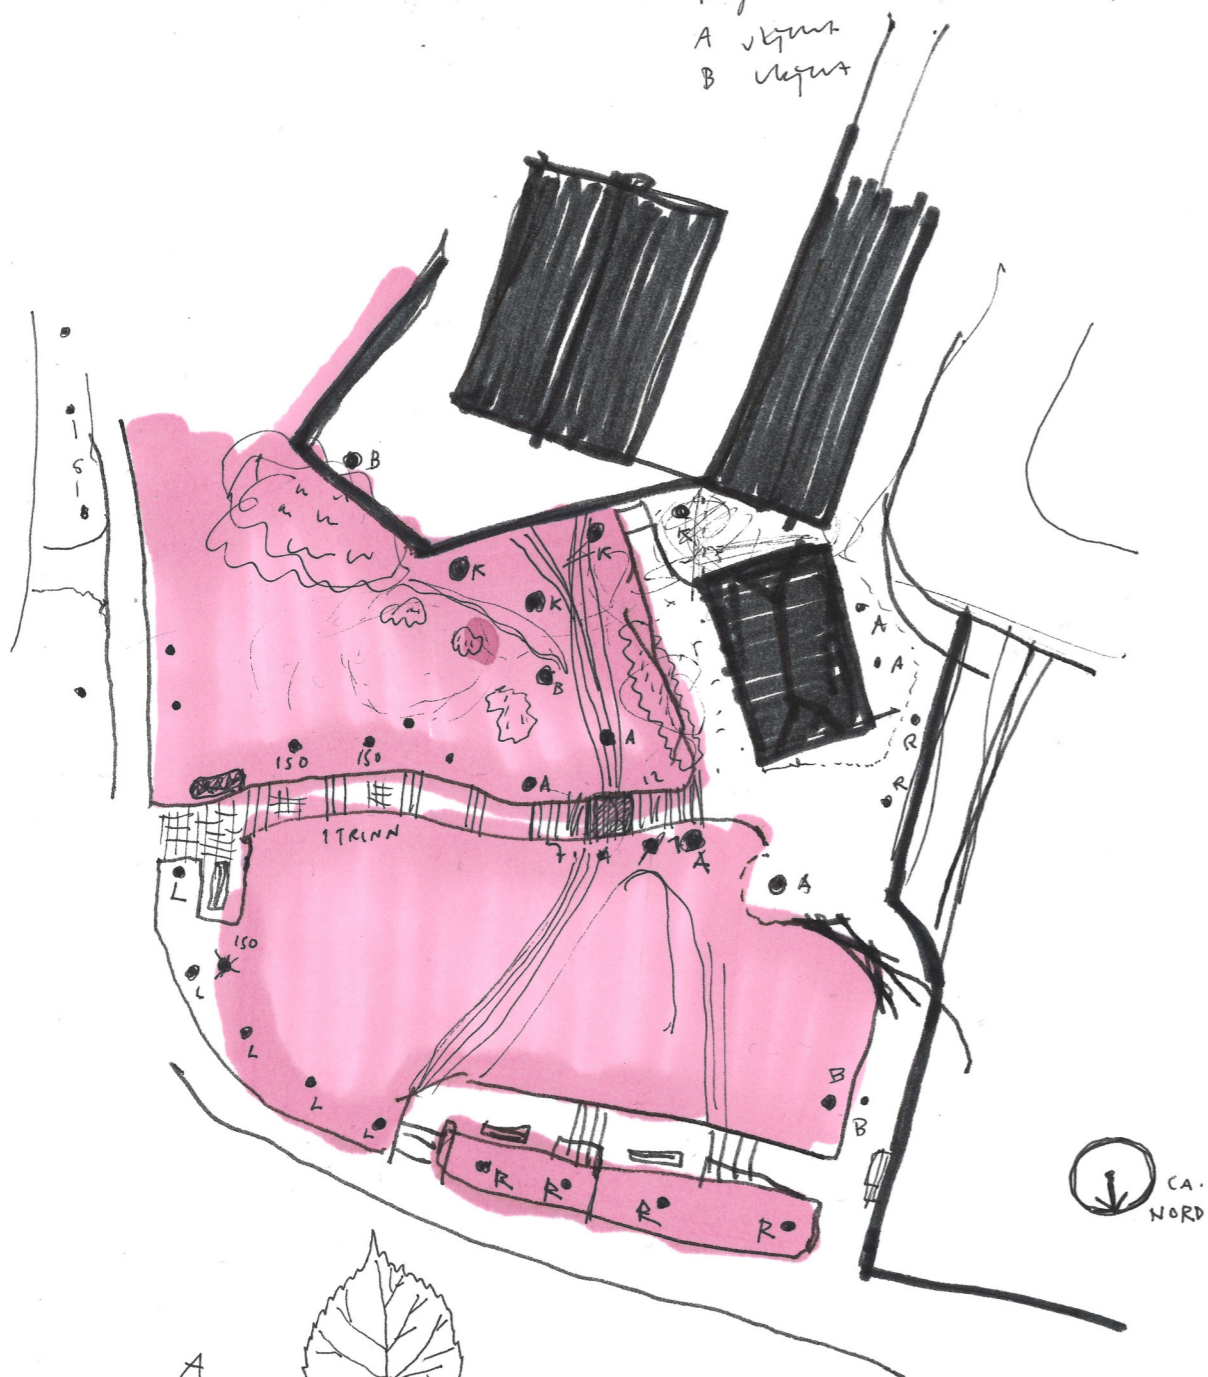

≡ = BENCH

gartner loka


selve fane
 blir nu et
 indgangspert,
 selve overgangen,
 som åbner sig
 ind mod en
 massiv parallel
 vinkelret.
 Ta rovek den
 elskede, men
 understikkede,
 parken - bakkiden
 er byen på en
 måde.

Så det blir et
 nivå for alle
 indbyggere, og
 så et ekstra
 nivå for kunstner.
 Men problemet
 er faktisk hvor
 og hvor.

placering,
hype
etc.


placering
 (skrivningen) er ikke
 rigtig (mindst!) som
 den gamle - vilige tank.
 Kartleg træer etc., bygg
 1:50 model med smaling
 (Kote = 1cm højde)






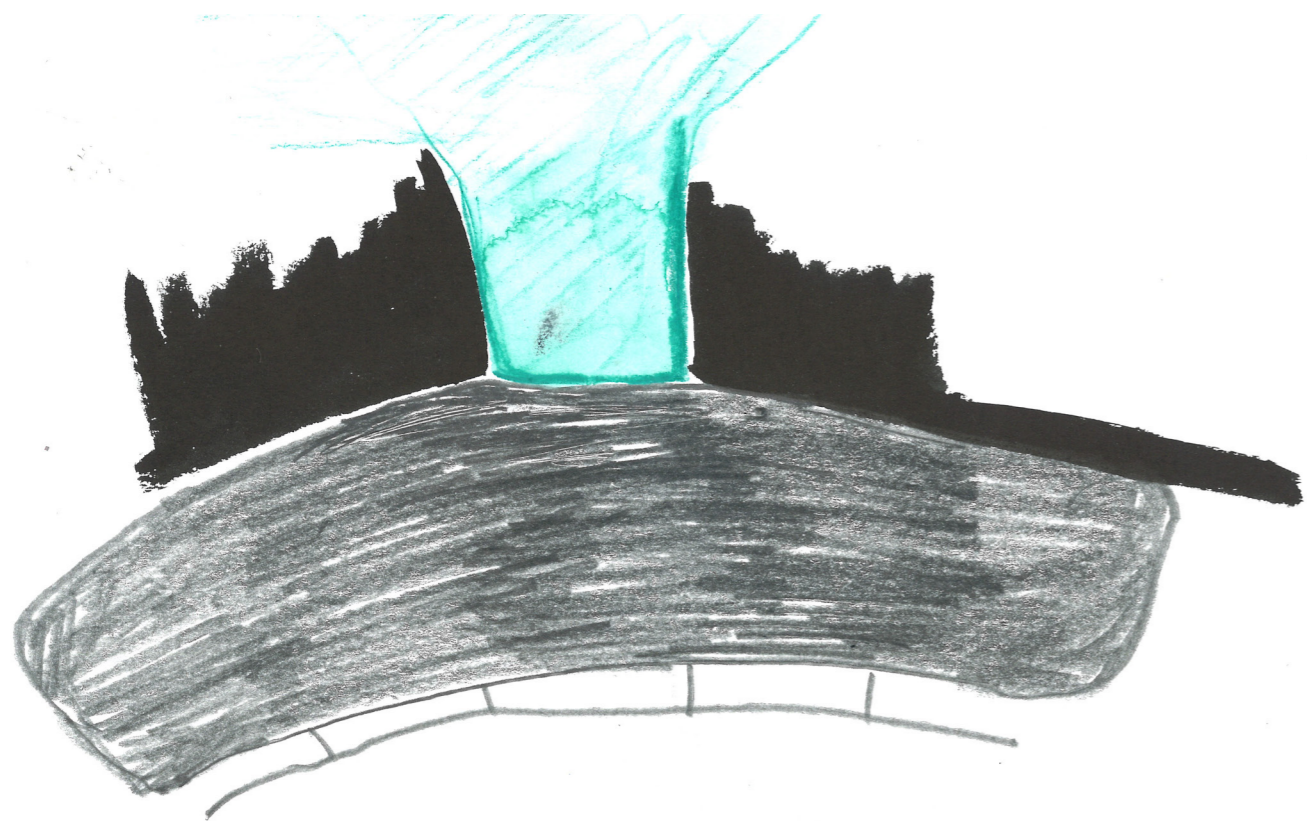




lumber

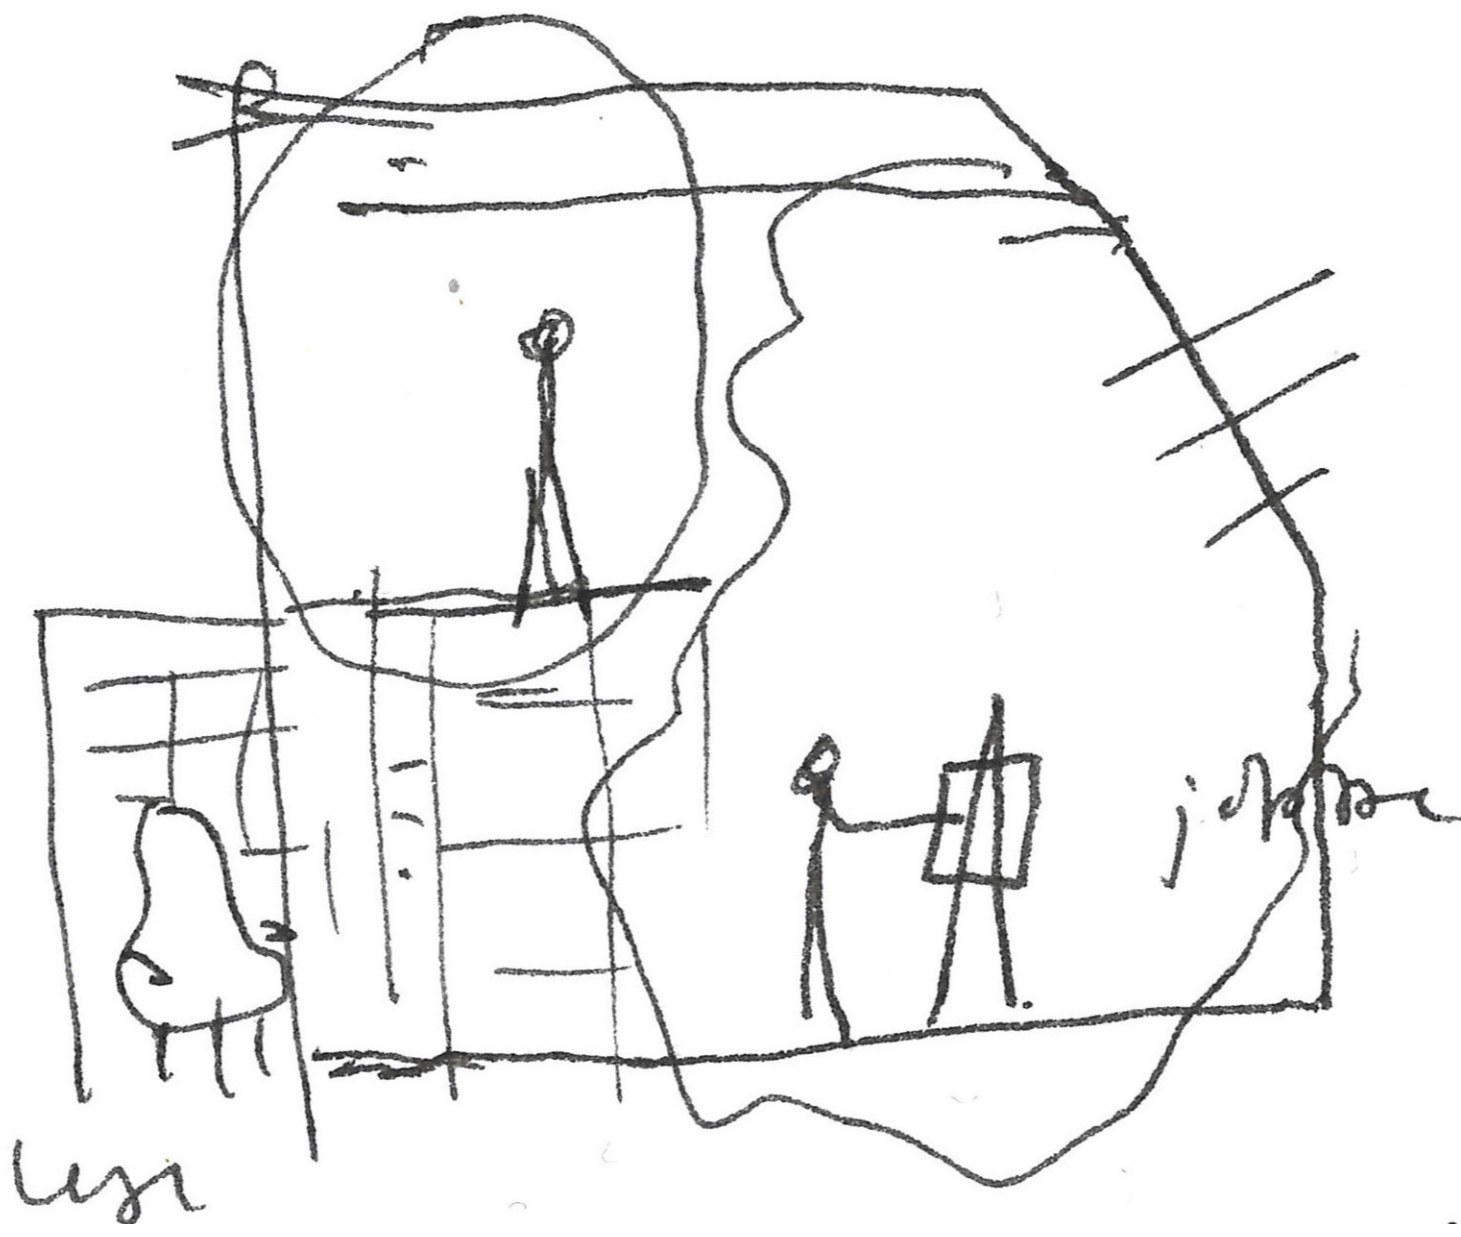


g hvor?

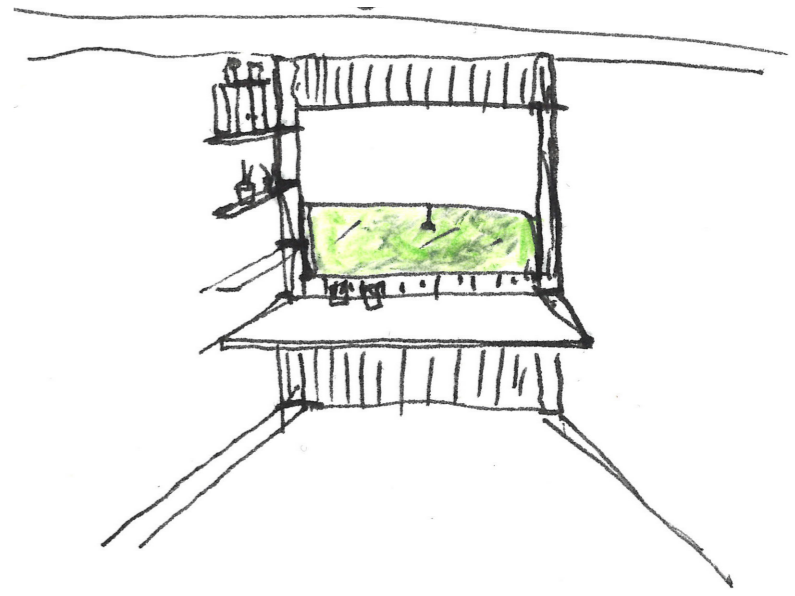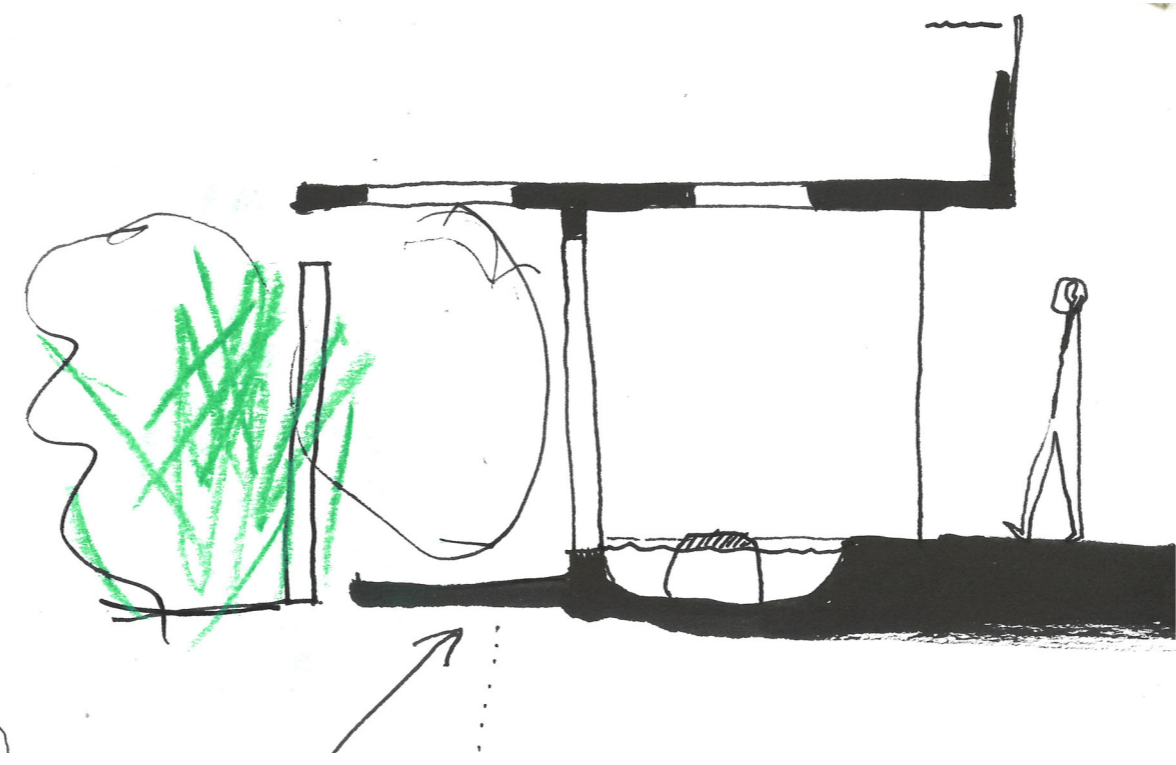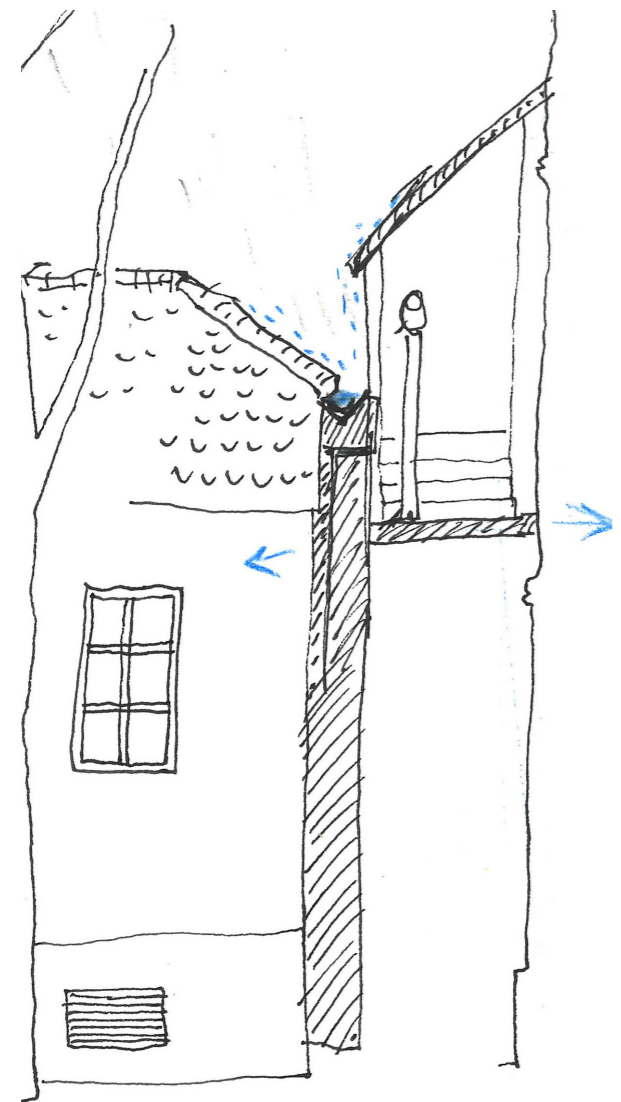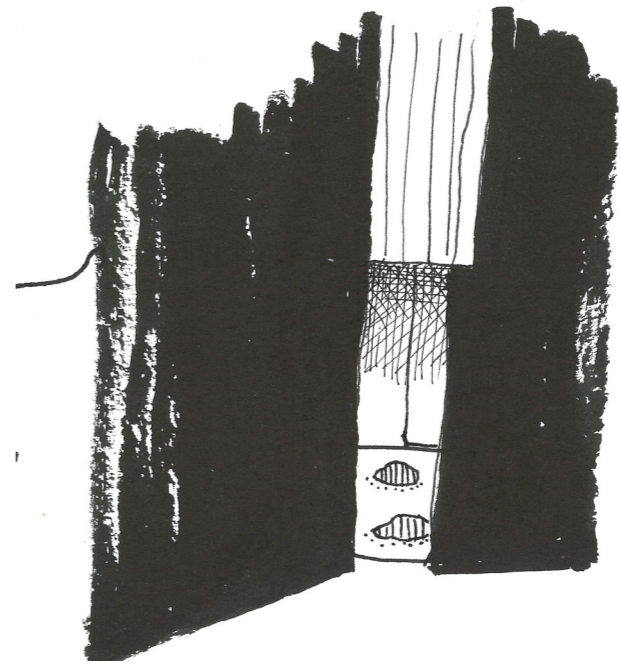




liggende
træpanel?

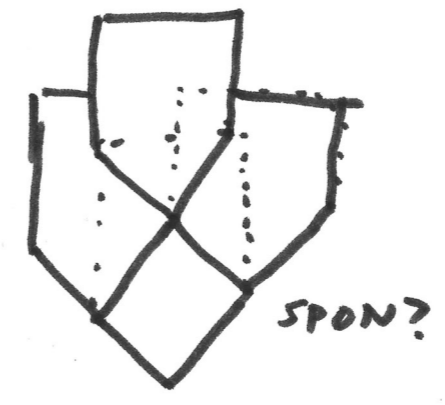


SPON?

skydedør
 10-12 cm over glas
 10-12 cm over glas
 glass
 eller
 mellem?

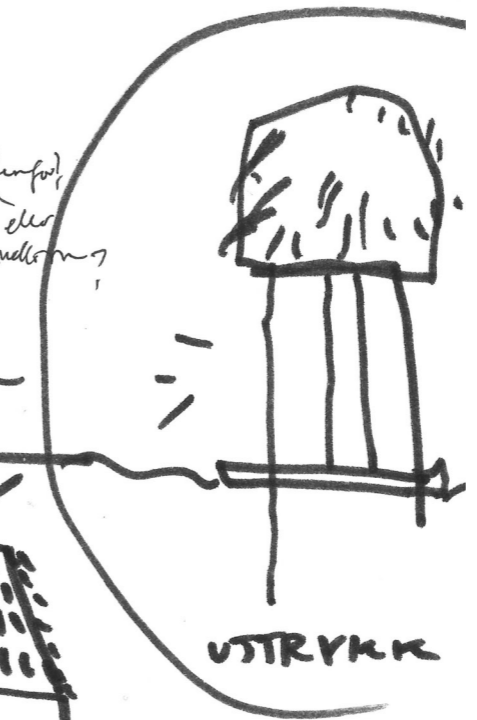


USTRYKKE

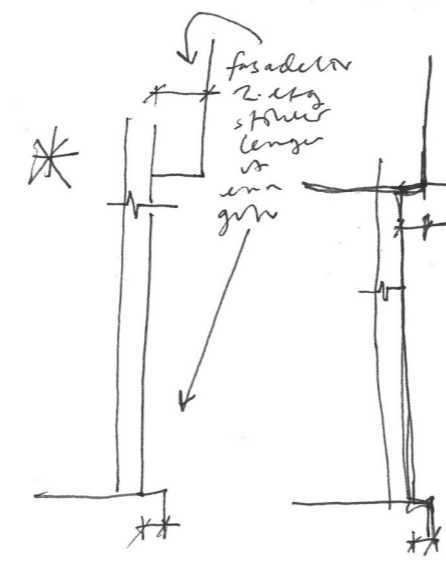

fasadens
 2. etage
 stue
 længde
 er
 en
 gang

ikke
 i
 afstand

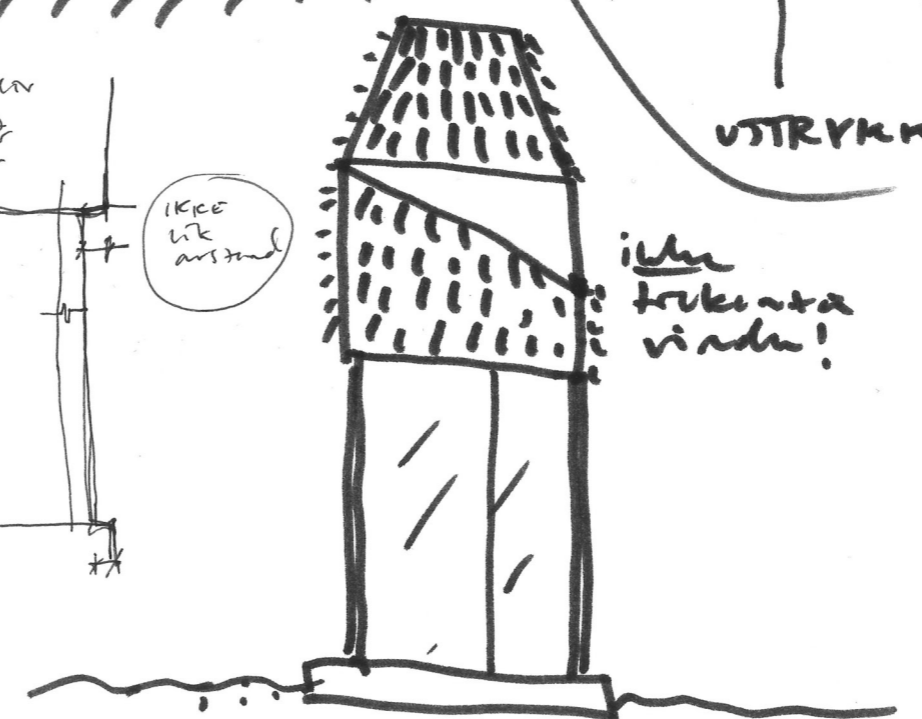

ikke
 træk
 vindu!

Forsigtig til
 OANVENDT -
 PÅT MED
 mellemrum,
 men mister
 MYE ADGANG.

løse møde
 på 60 meter.





Elevation East





Elevation North



Elevation West

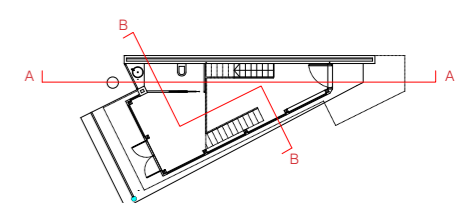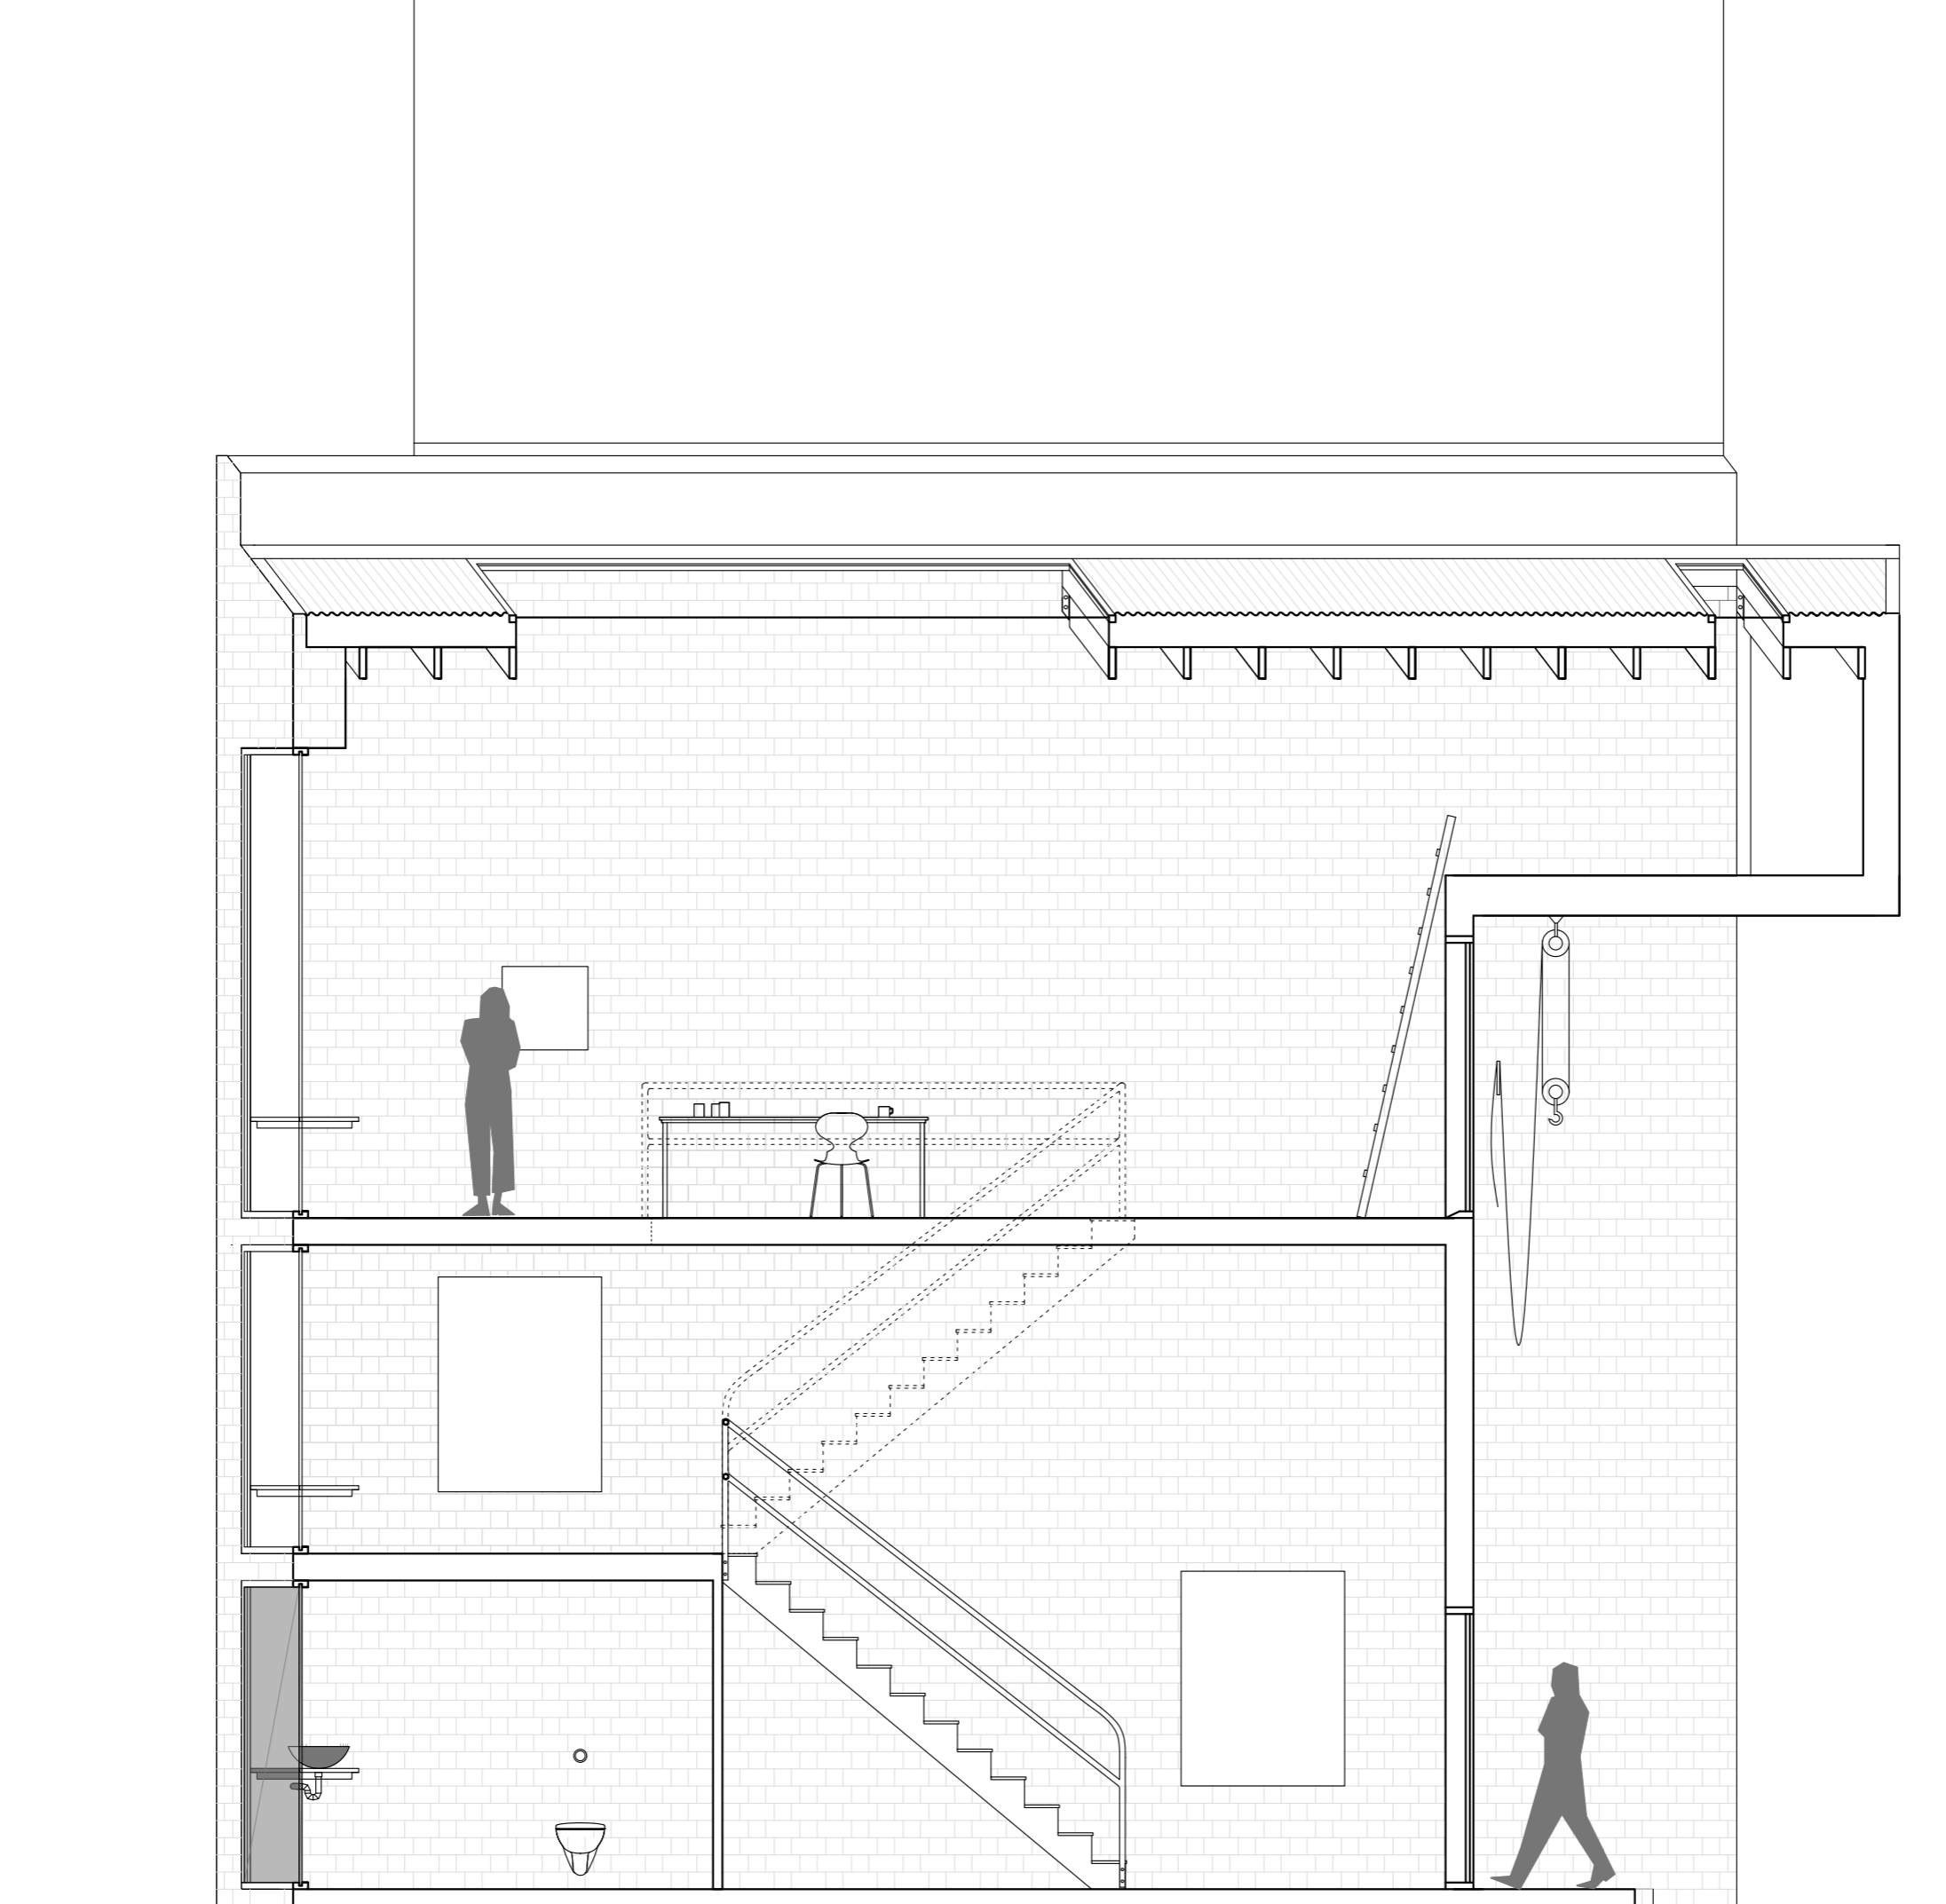


Section A

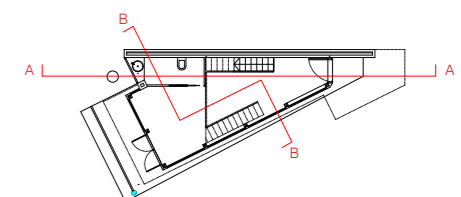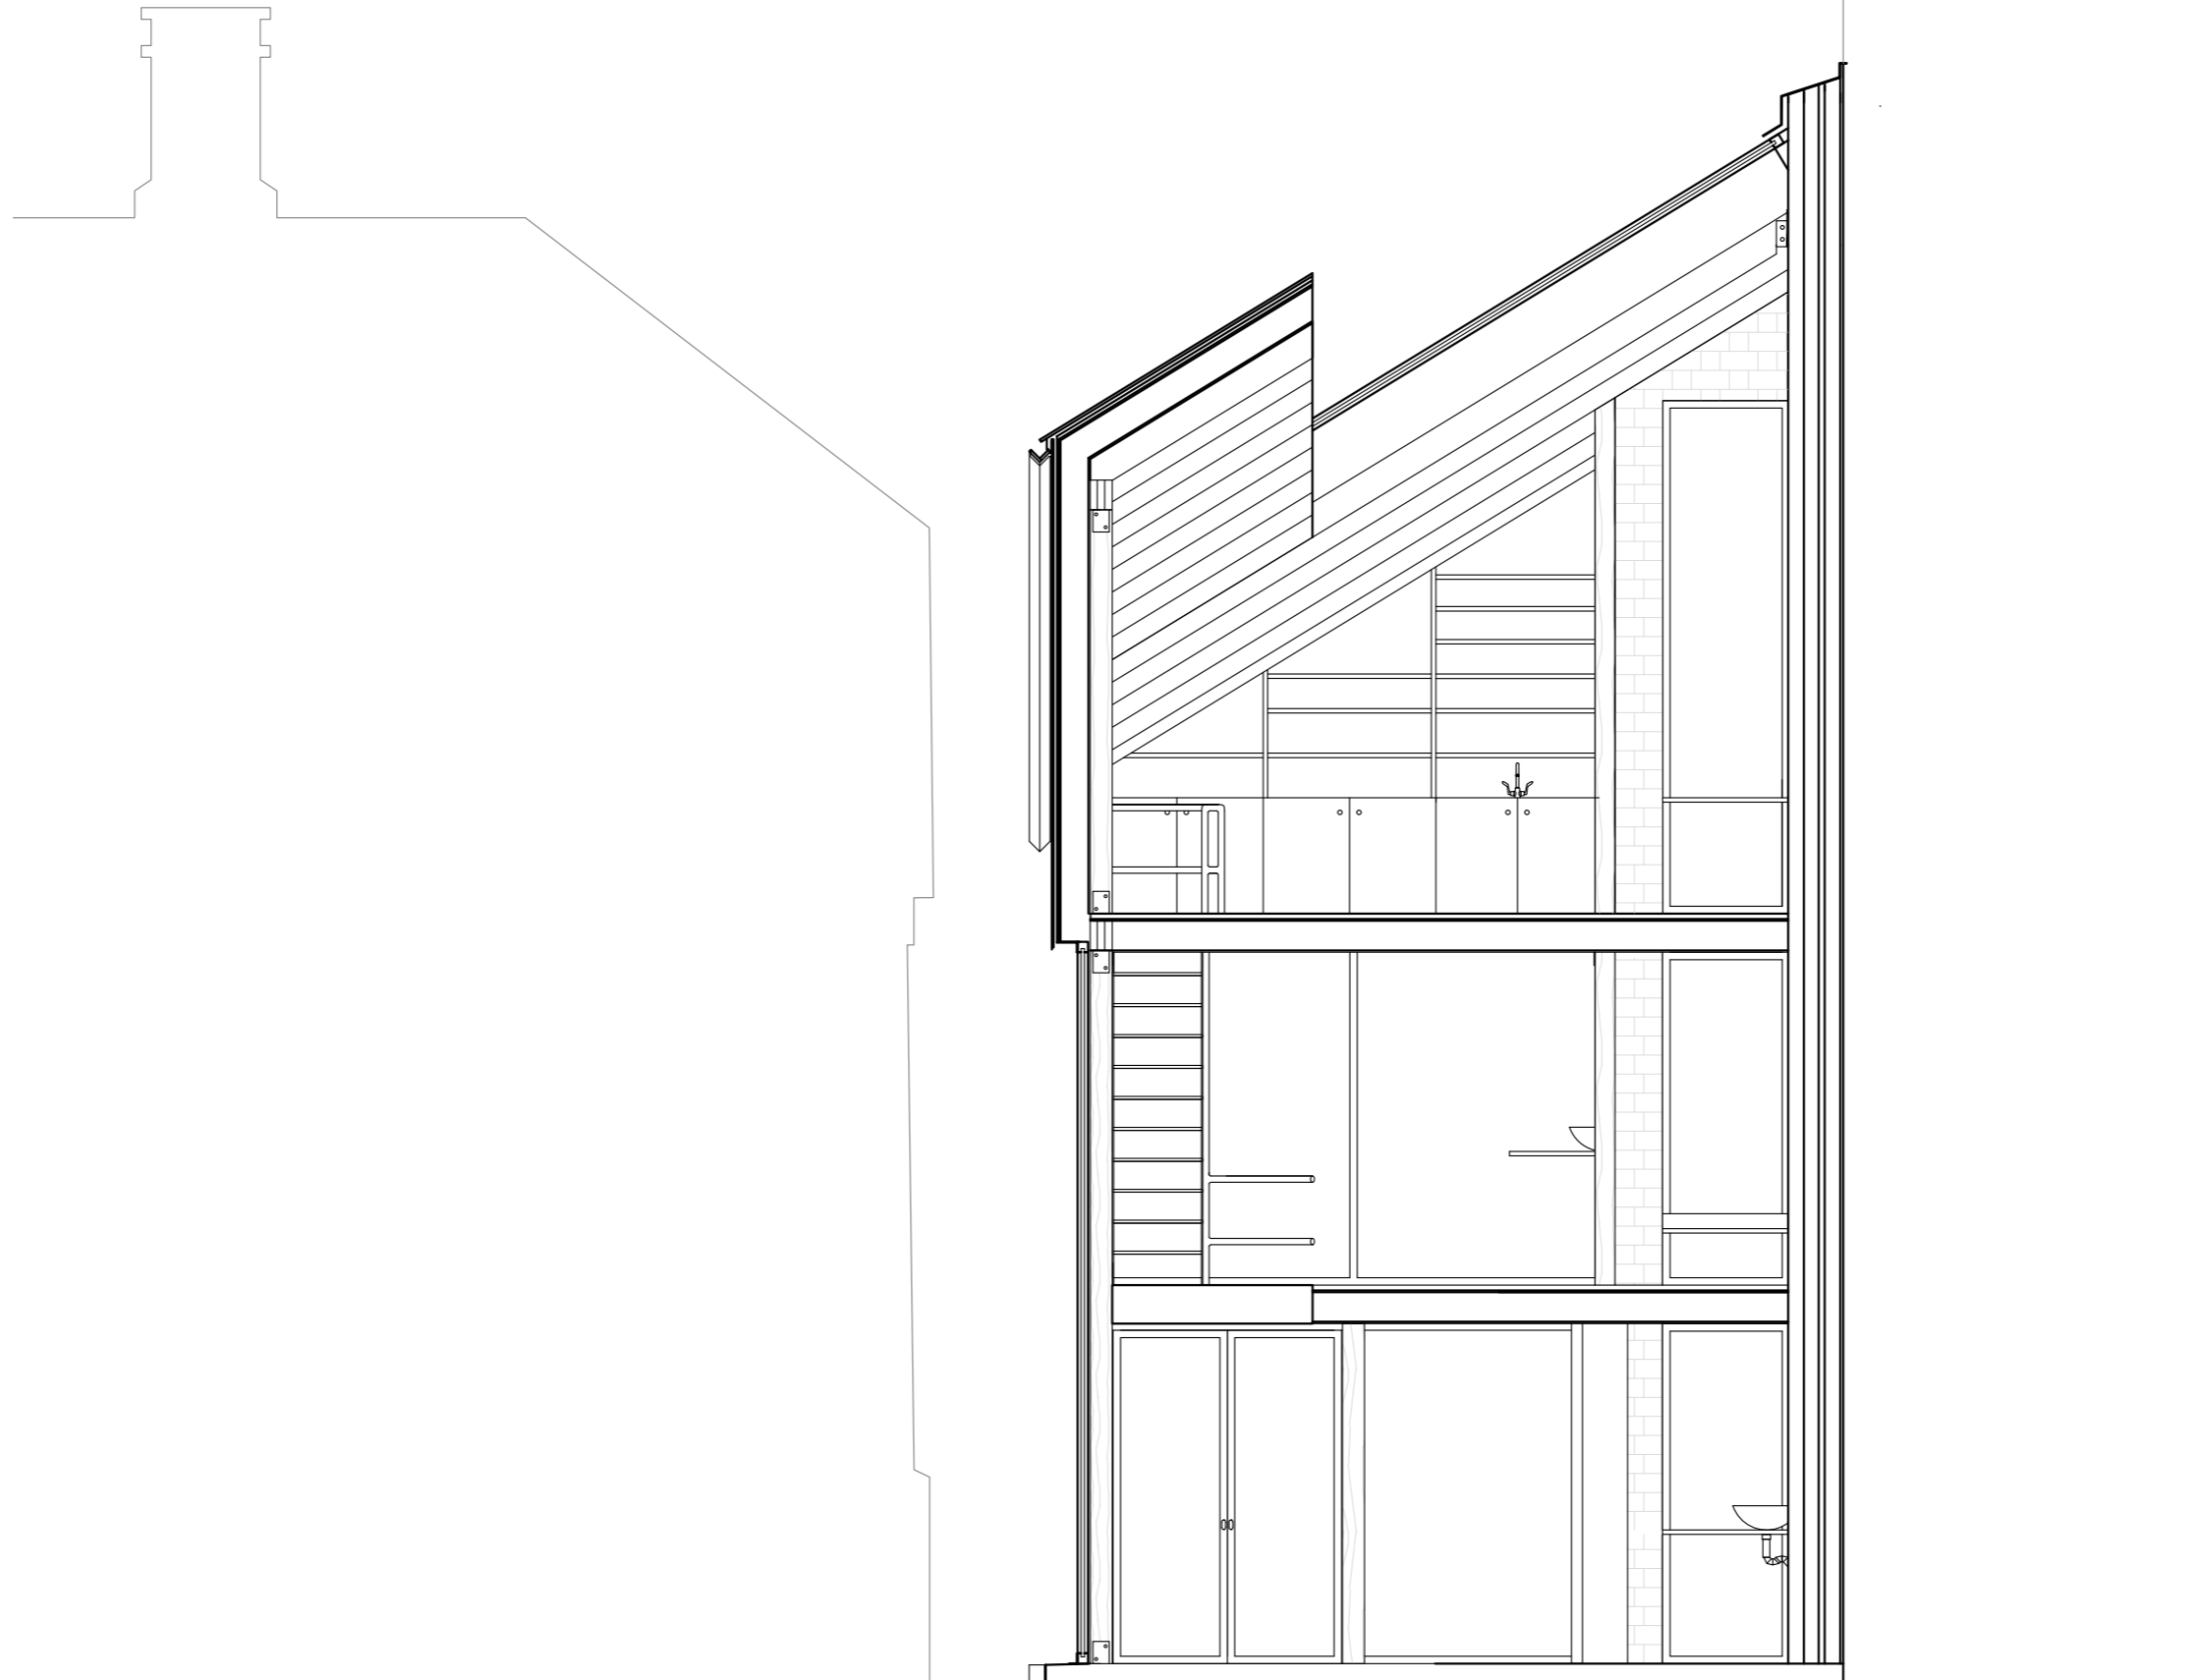

Section B


Gallery
C+ 5200

- 1 Alley
- 2 Exhibition space
- 3 Bathroom
- 4 Doors leading out to park
- 5 Grove in concrete floor to catch rainwater
- 6 Chestnut tree

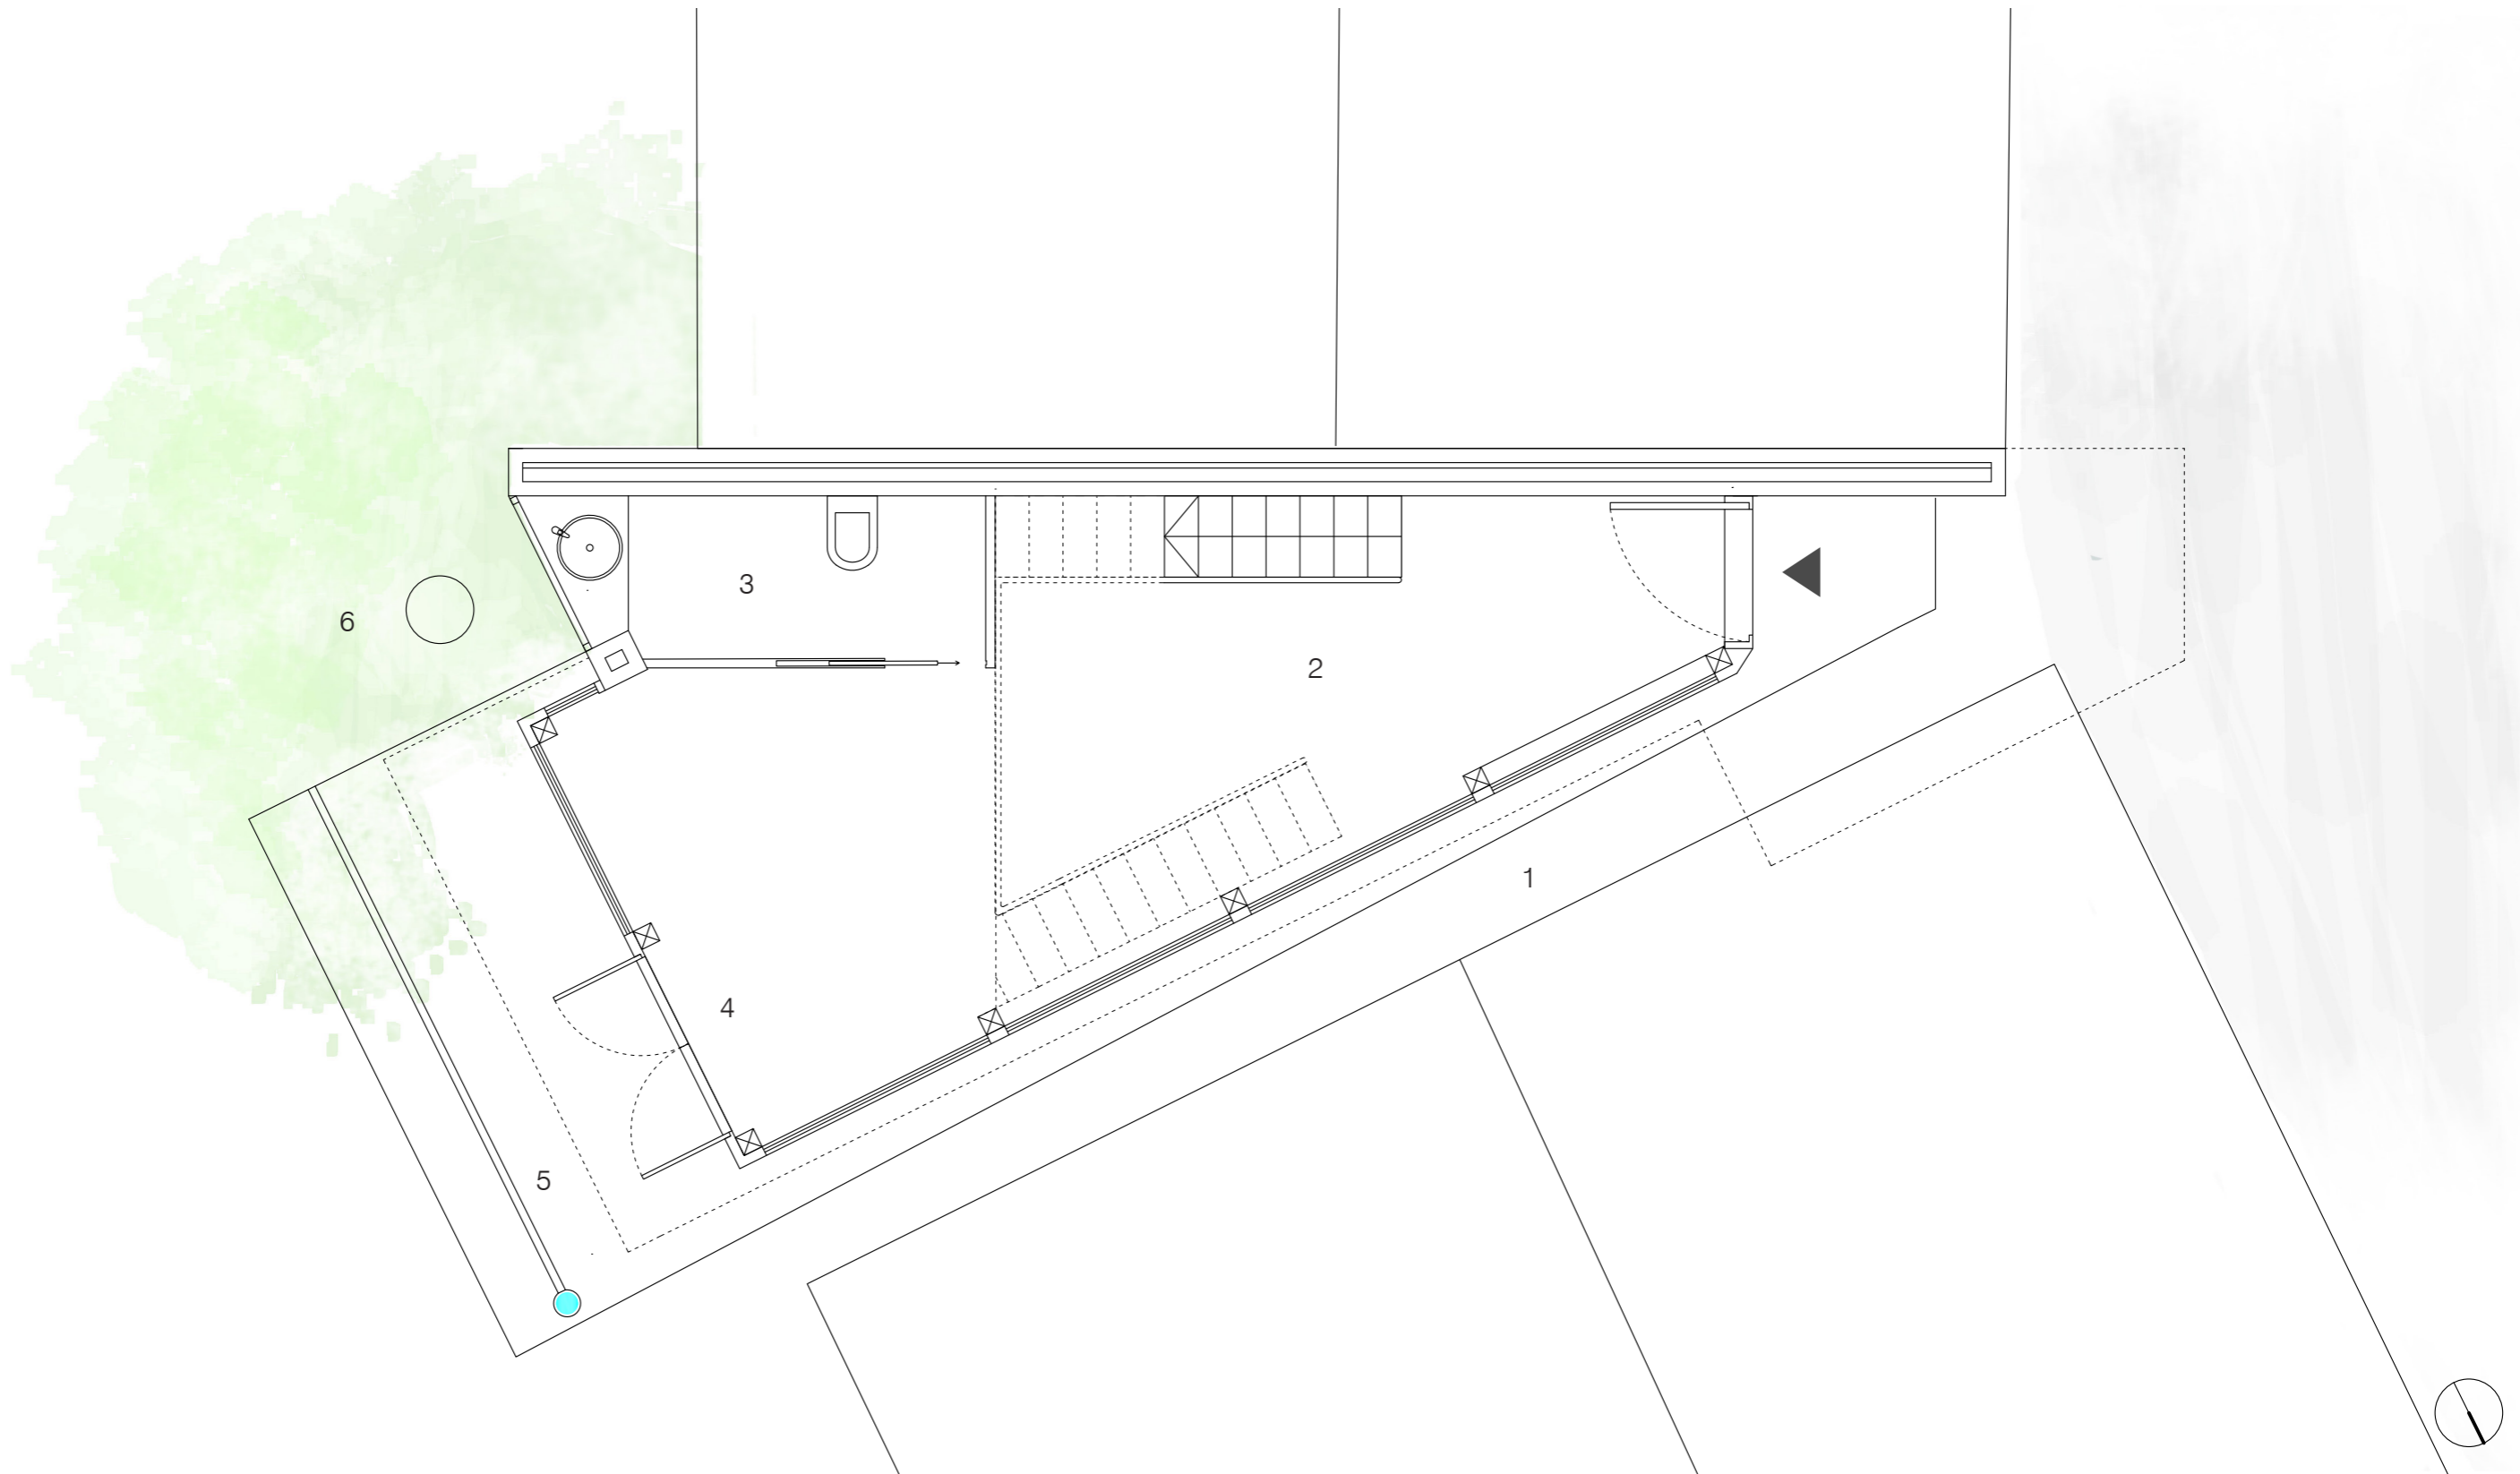


Mezzanine
C+ 7700

- 1 Reading corner
- 2 Kitchenette
- 3 Eating area

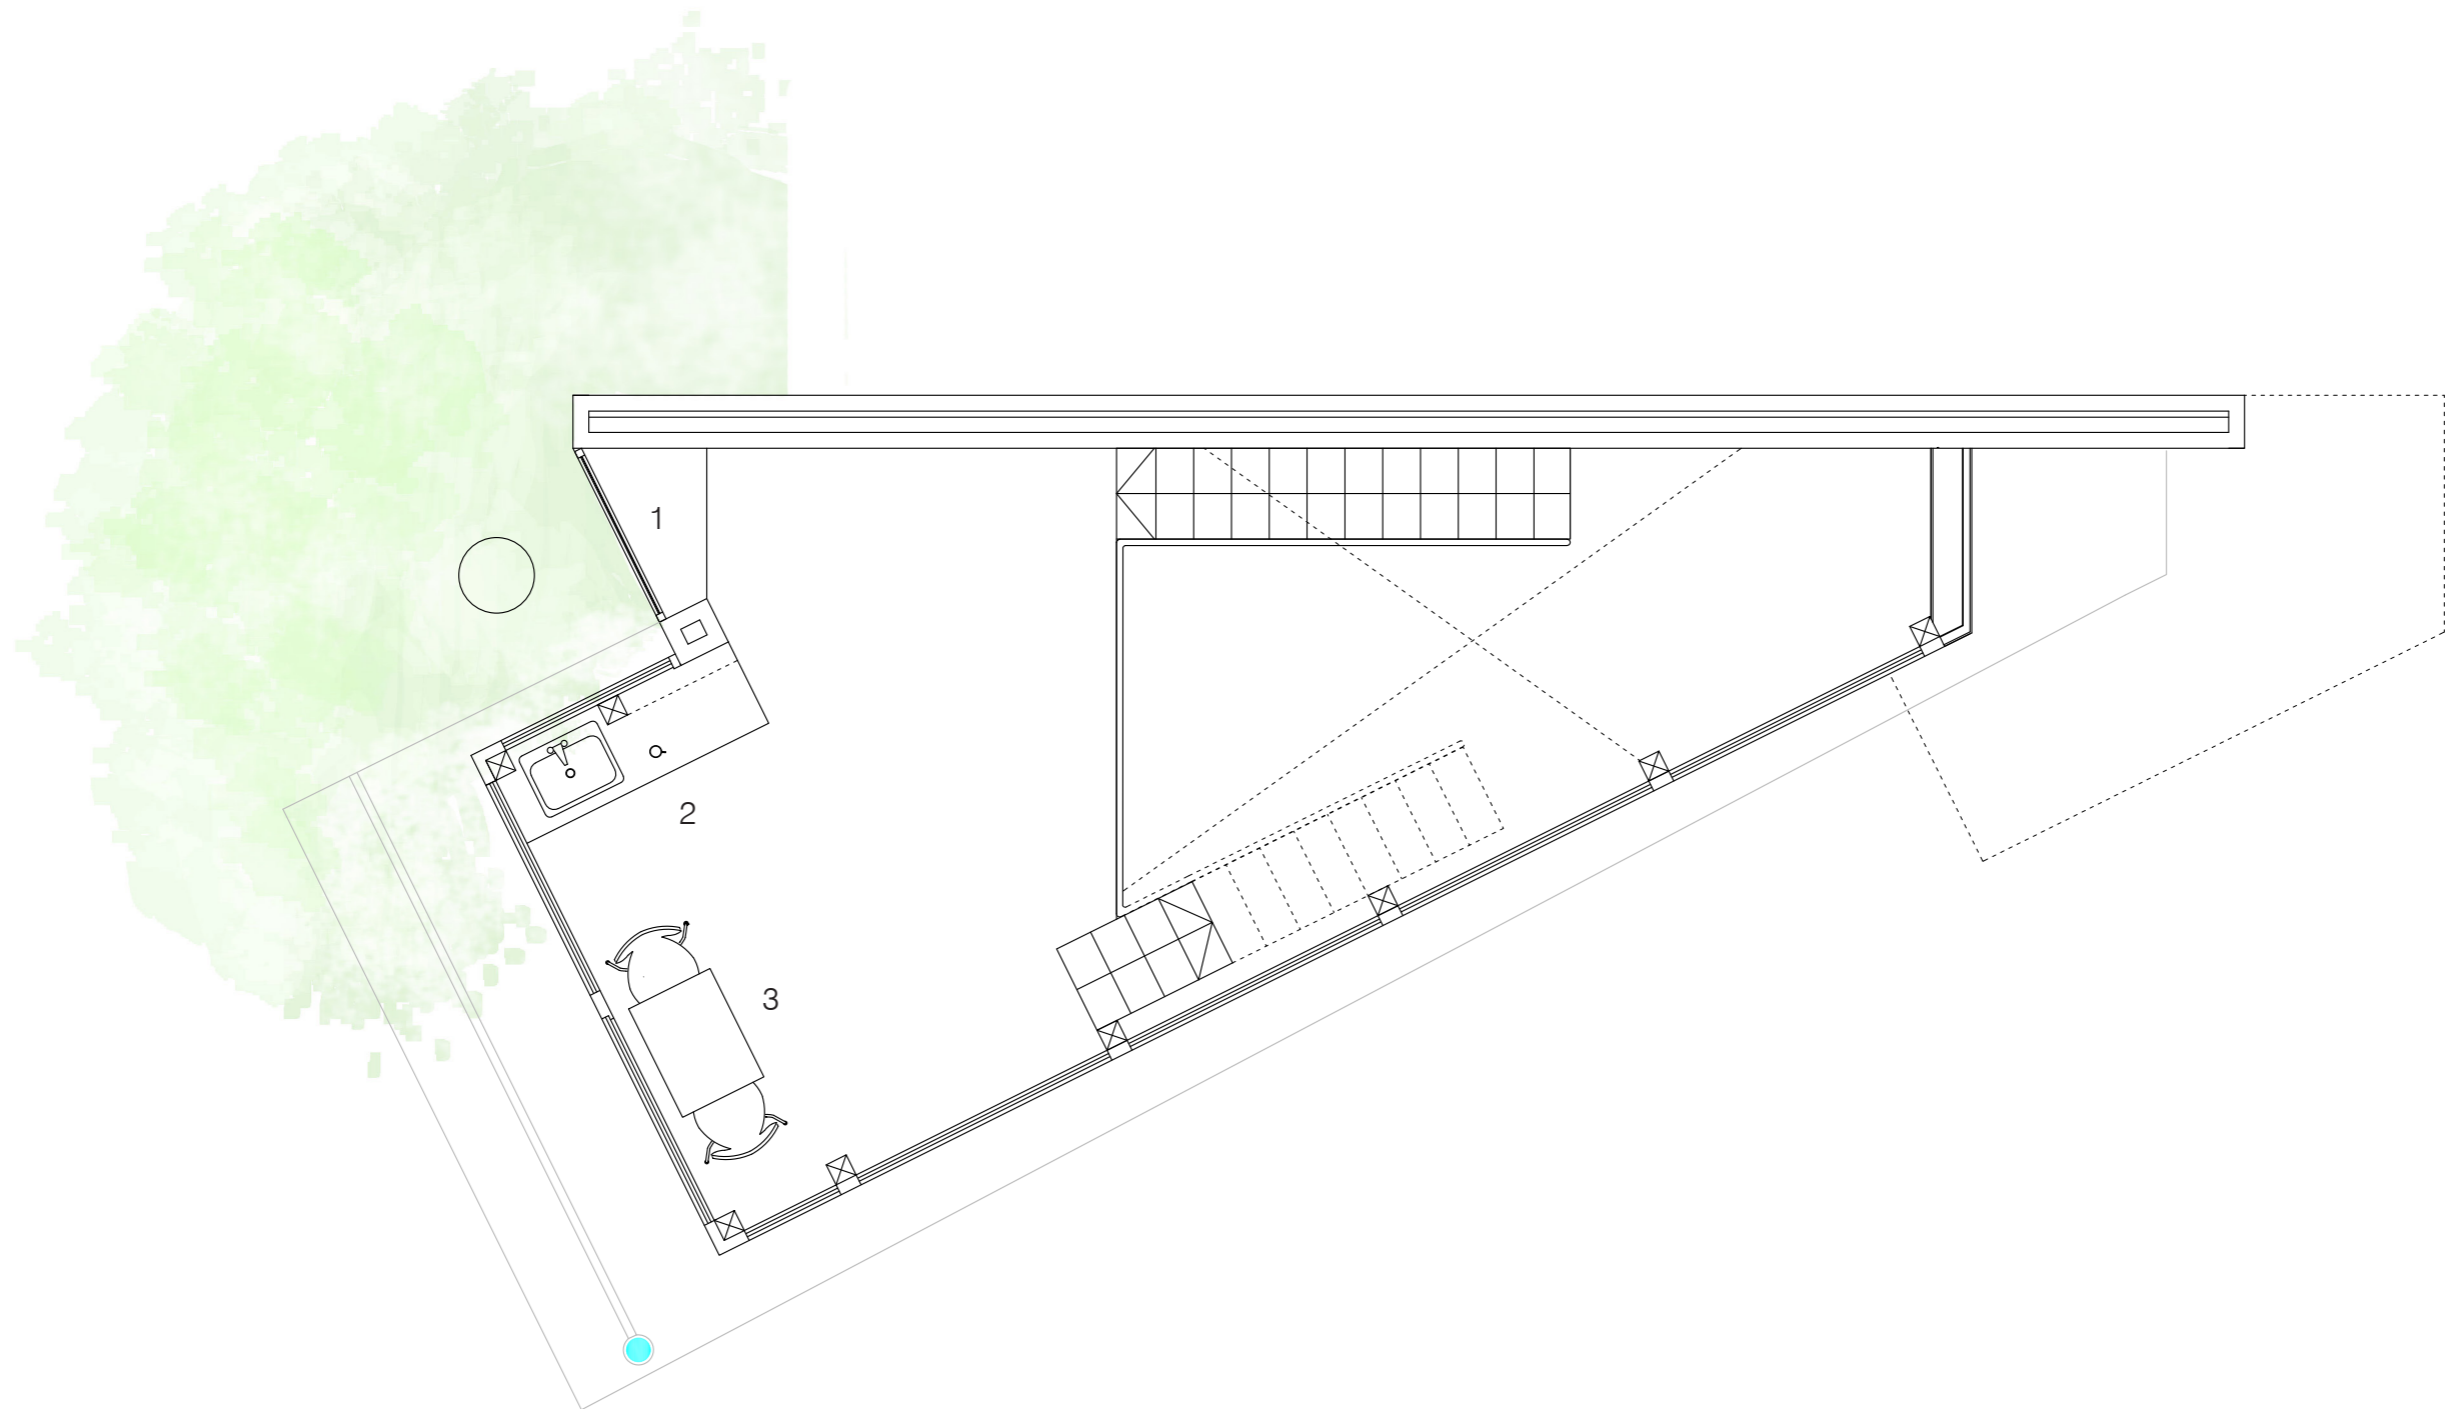

Loft
C+ 12750

- 1 Moveable ladder from atelier
- 2 Window that lets in streetlight
- 3 Window for observing life outside
- 4 Streetlight

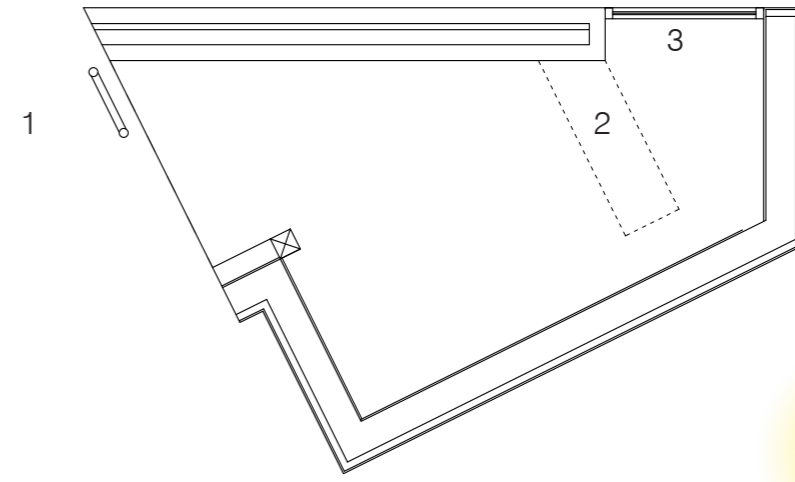

Atelier
C+10200

- 1 Ladder leading up to loft
- 2 Door opens out to pulley
- 3 Pulley for moving artwork into gallery or onto transportation
- 4 Workspace under northfaced skylight
- 5 Bench/ workspace
- 6 Sink
- 7 Storage

